



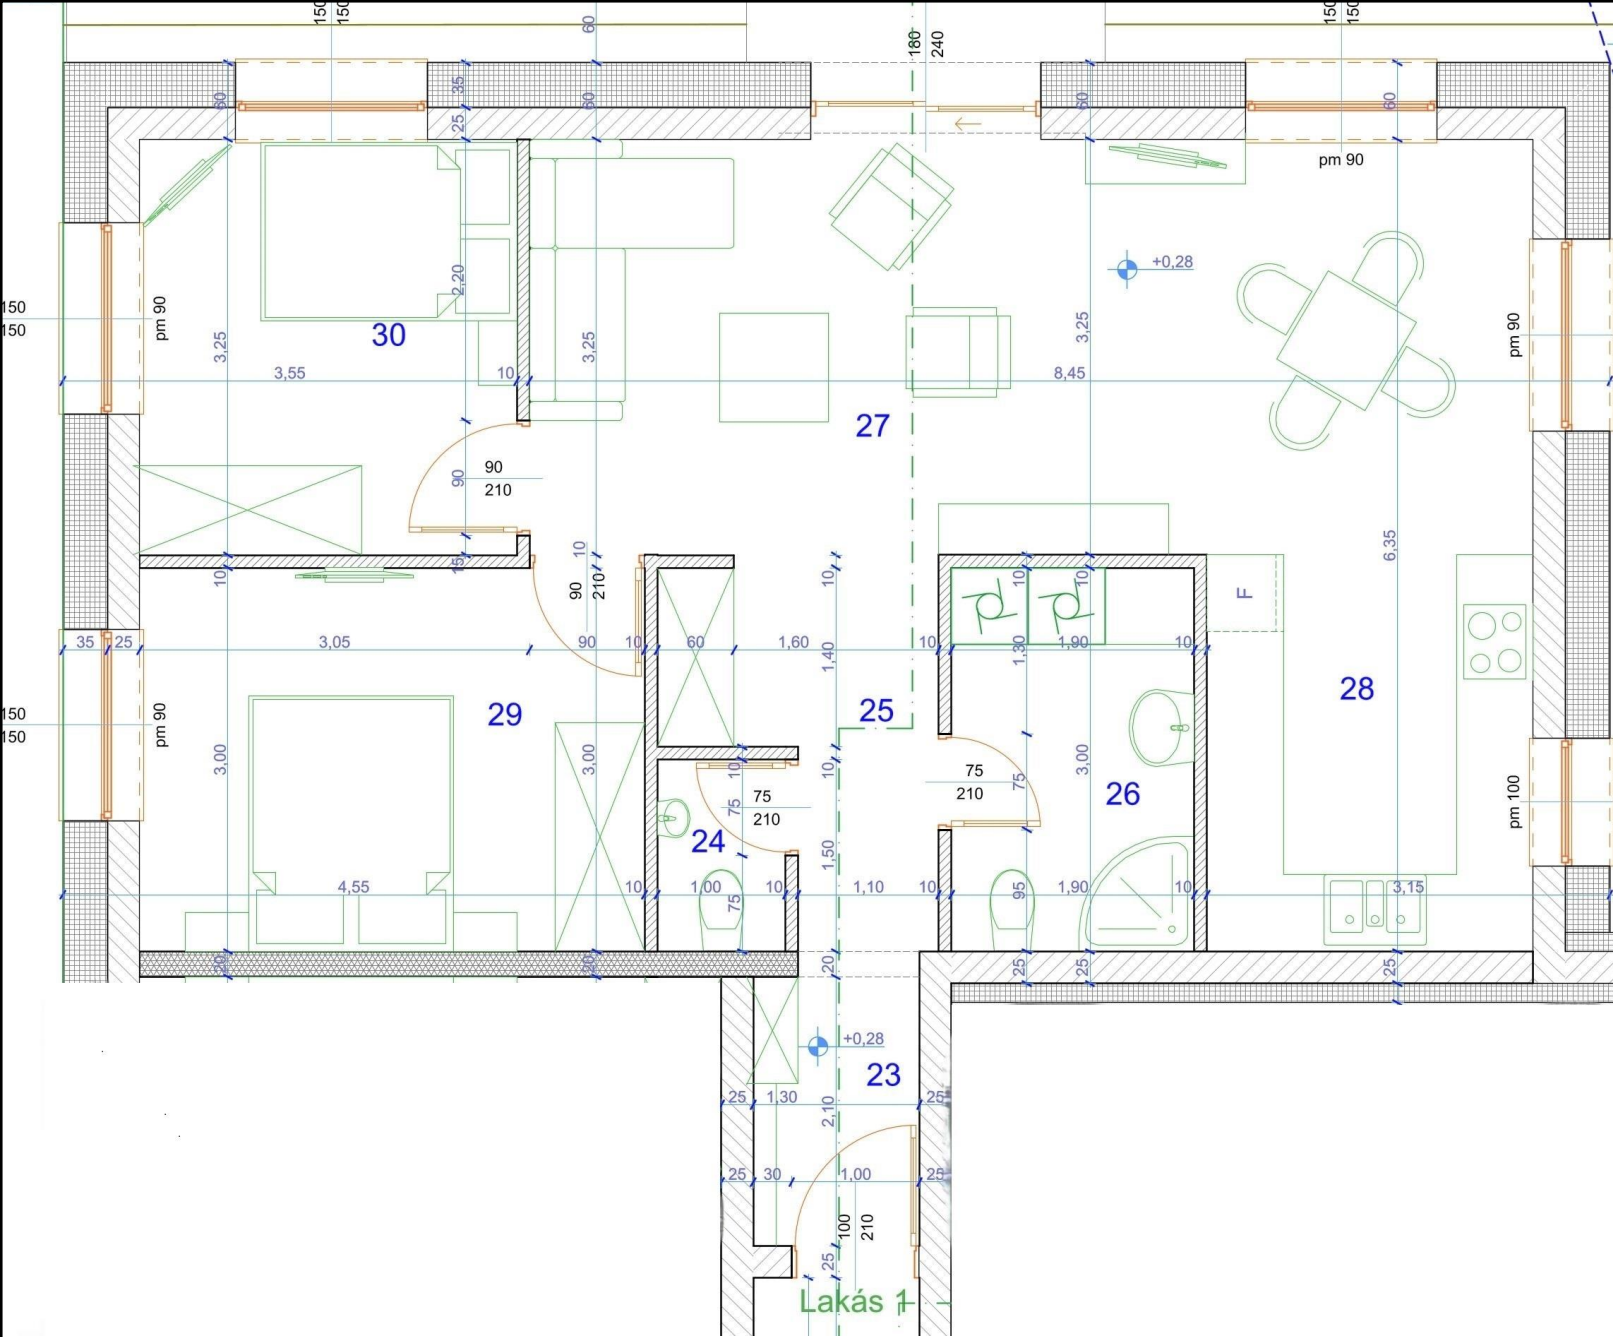


LAKÁS 1.			
23	Előtér	Kerámia lap	2,92 m ²
24	Wc	Kerámia lap	1,50 m ²
25	Közlekedő	Kerámia lap	5,00 m ²
26	Fürdő	Kerámia lap	5,70 m ²
27	Nappali	Laminált	16,28 m ²
28	Konyha	Kerámia lap	7,91 m ²
28a	Étkező sarok	Laminált	7,31 m ²
28b	Kamra	Kerámia lap	1,50 m ²
29	Szoba	Laminált	11,85 m ²
30	Szoba	Laminált	9,58 m ²
Lakás 1. össz. területe:			69,55 m ²

68 854 500 Ft

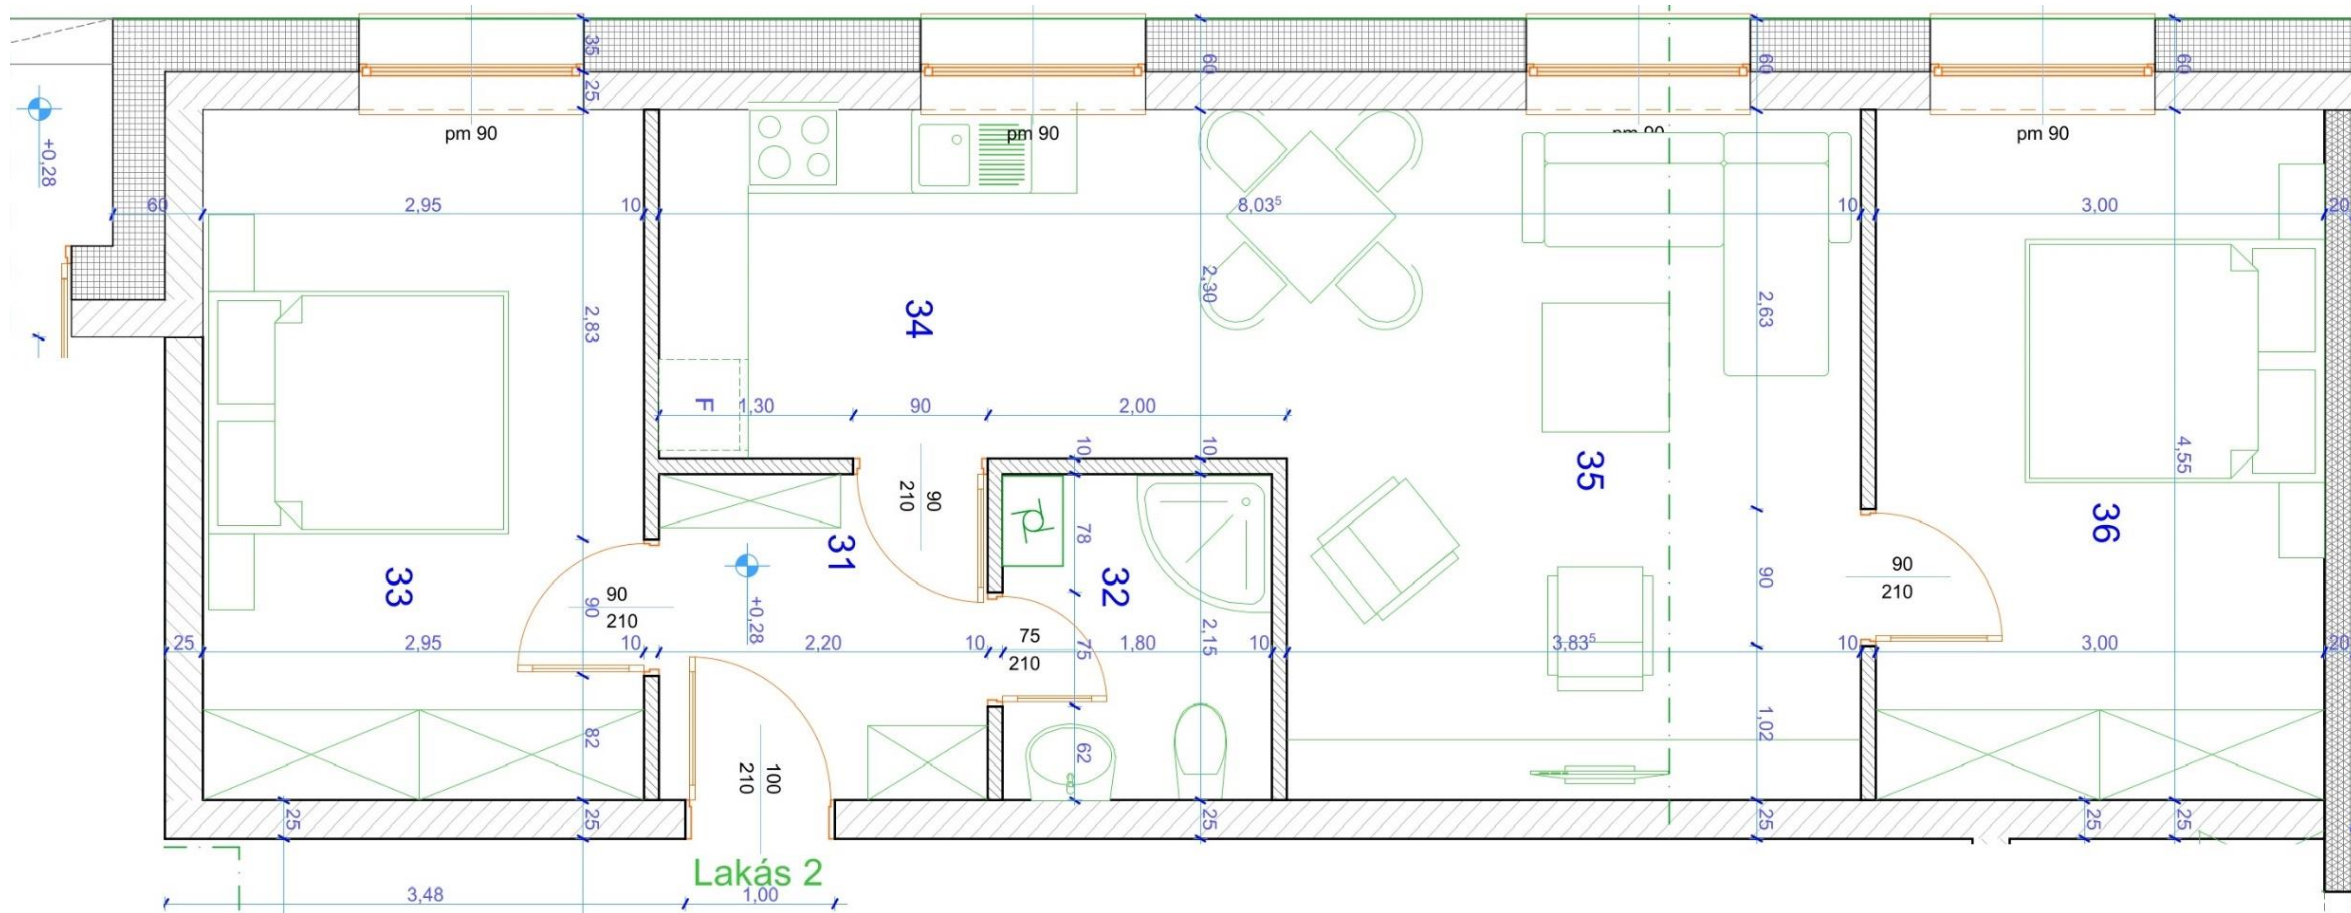


62 132 400 Ft

LAKÁS 2.			
31	Előtér	Kerámia lap	4,74 m ²
32	Fürdő	Kerámia lap	3,88 m ²
33	Szoba	Laminált	13,41 m ²
34	Konyha	Kerámia lap	10,38 m ²
35	Nappali	Laminált	16,71 m ²
36	Szoba	Laminált	13,64 m ²
Lakás 2. össz. területe:			62,76 m ²

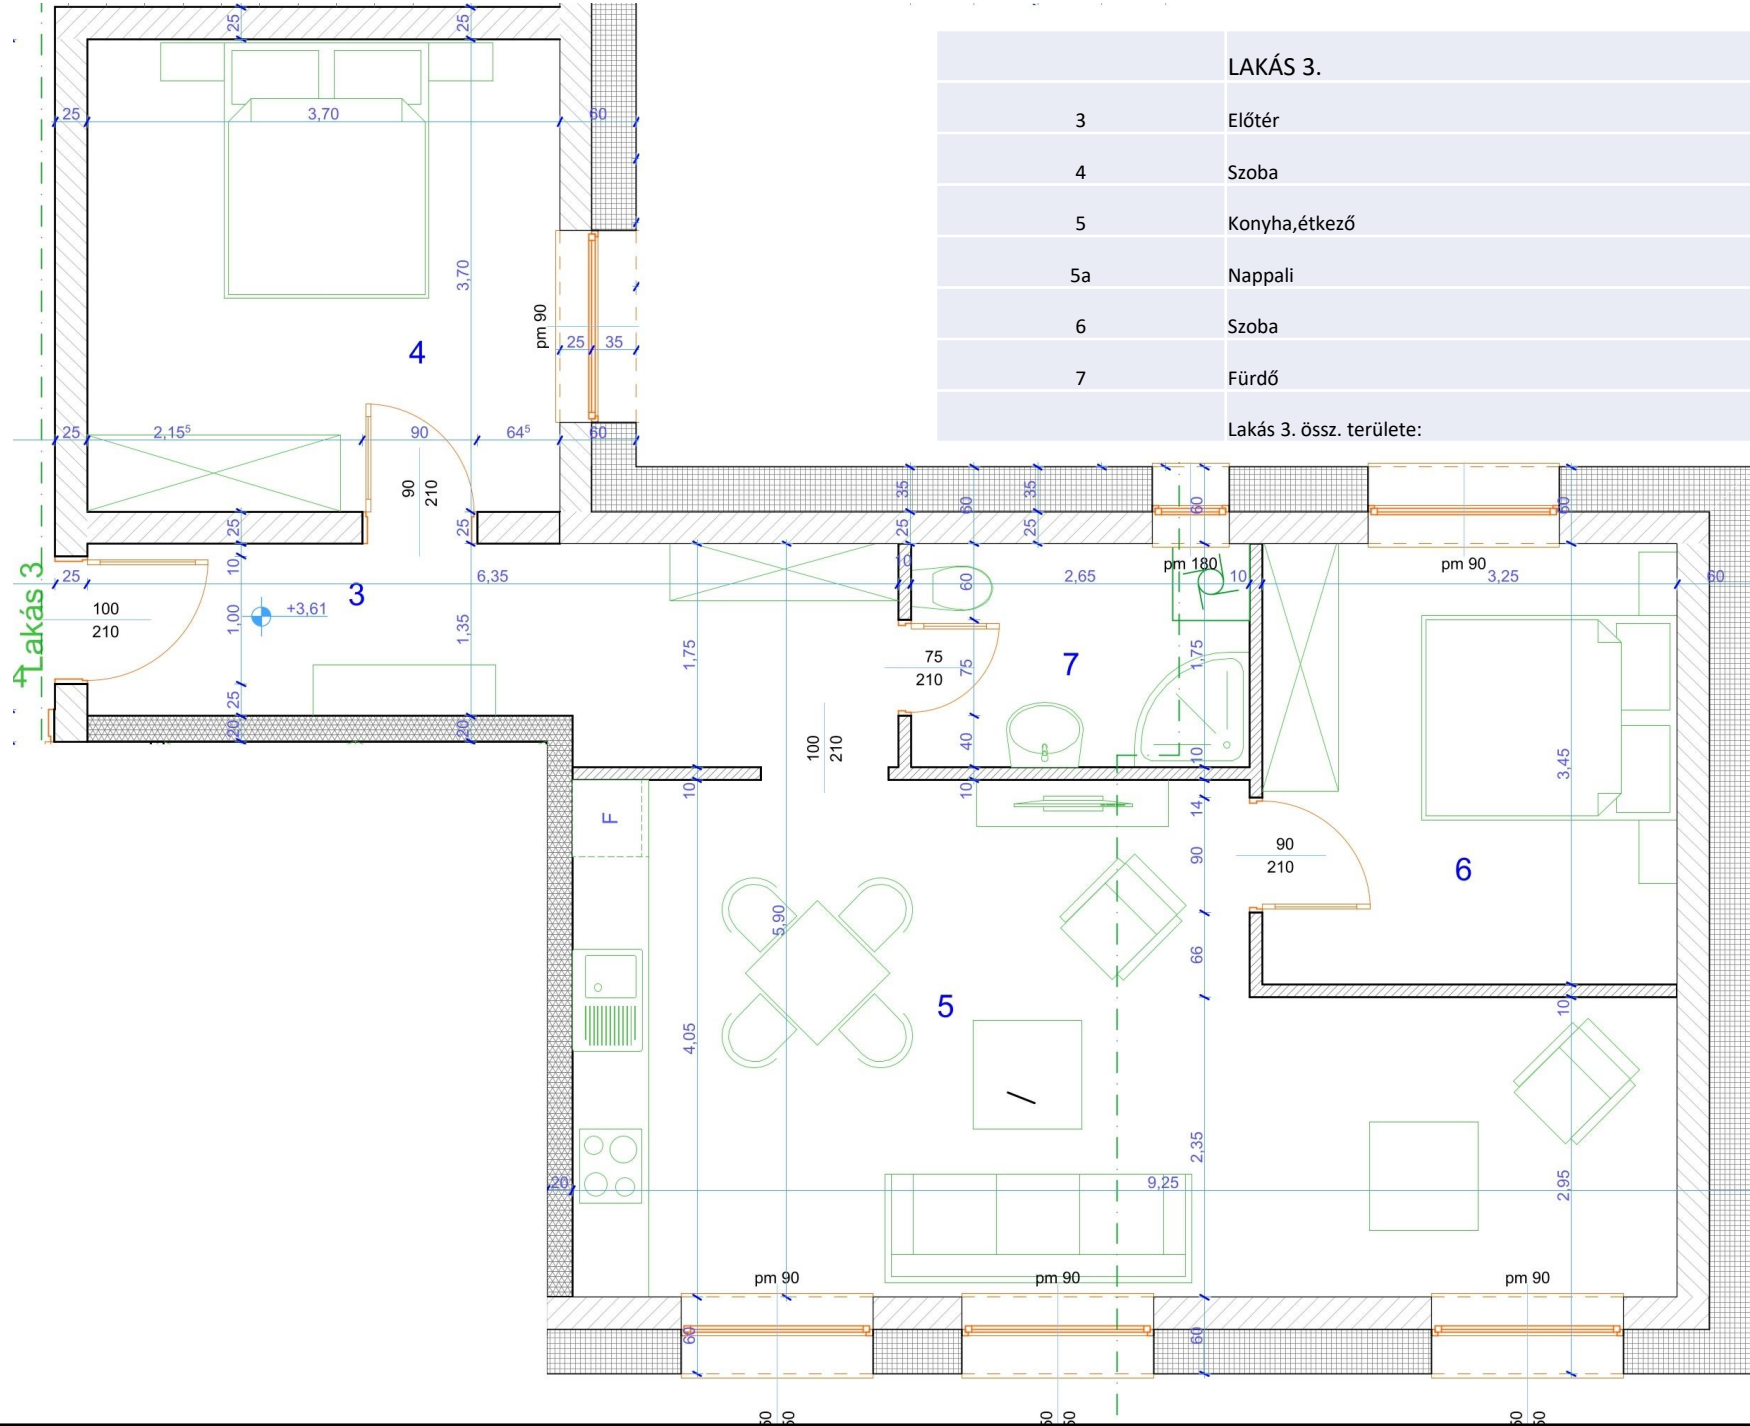

LAKÁS 3.			
3	Előtér	Kerámia lap	9,59 m ²
4	Szoba	Laminált	13,69 m ²
5	Konyha,étkező	Kerámia lap	10,40 m ²
5a	Nappali	Laminált	18,93 m ²
6	Szoba	Laminált	11,22 m ²
7	Fürdő	Kerámia lap	4,65 m ²
Lakás 3. össz. területe:			68,48 m ²

67,795,200 Ft

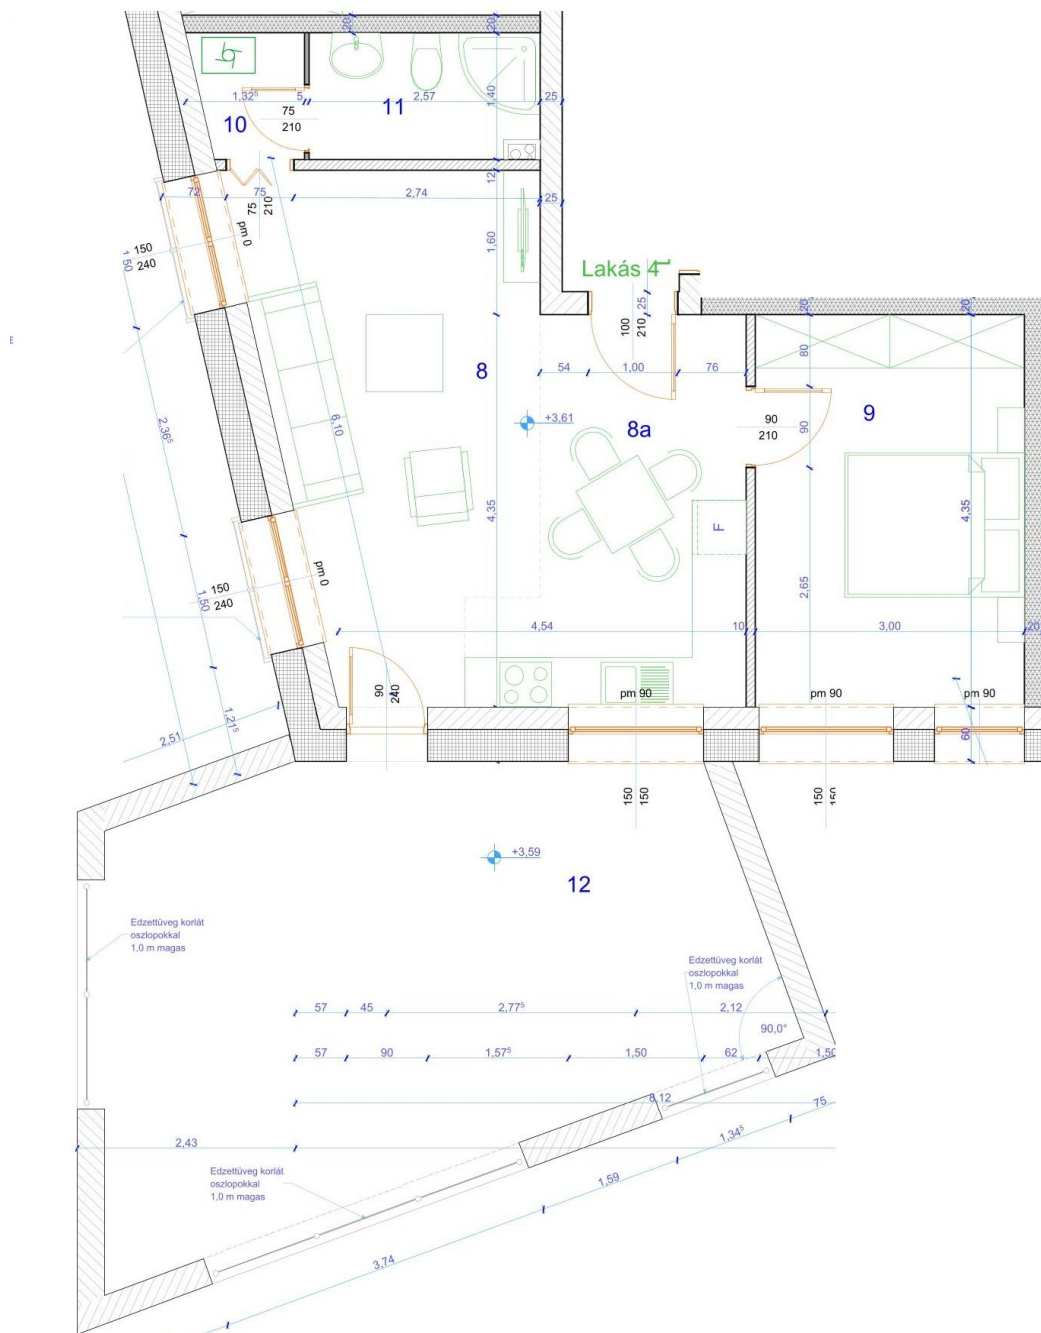


LAKÁS 4.			
8	Nappali	Laminált	16,36 m ²
8a	Konyha,étkező	Kerámia lap	10,96 m ²
9	Szoba	Laminált	13,05 m ²
10	Előtér	Kerámia lap	1,63 m ²
11	Fürdő	Kerámia lap	3,60 m ²
12	Fedett terasz	Kerámia lap	32,48 m ²
		Lakás 4. össz. területe:	45,60 m ²
		Fedett terasz területe:	32,48 m ²

67,795,200 Ft




27,195,300 Ft

ttüveg korlát
pokkal
magas

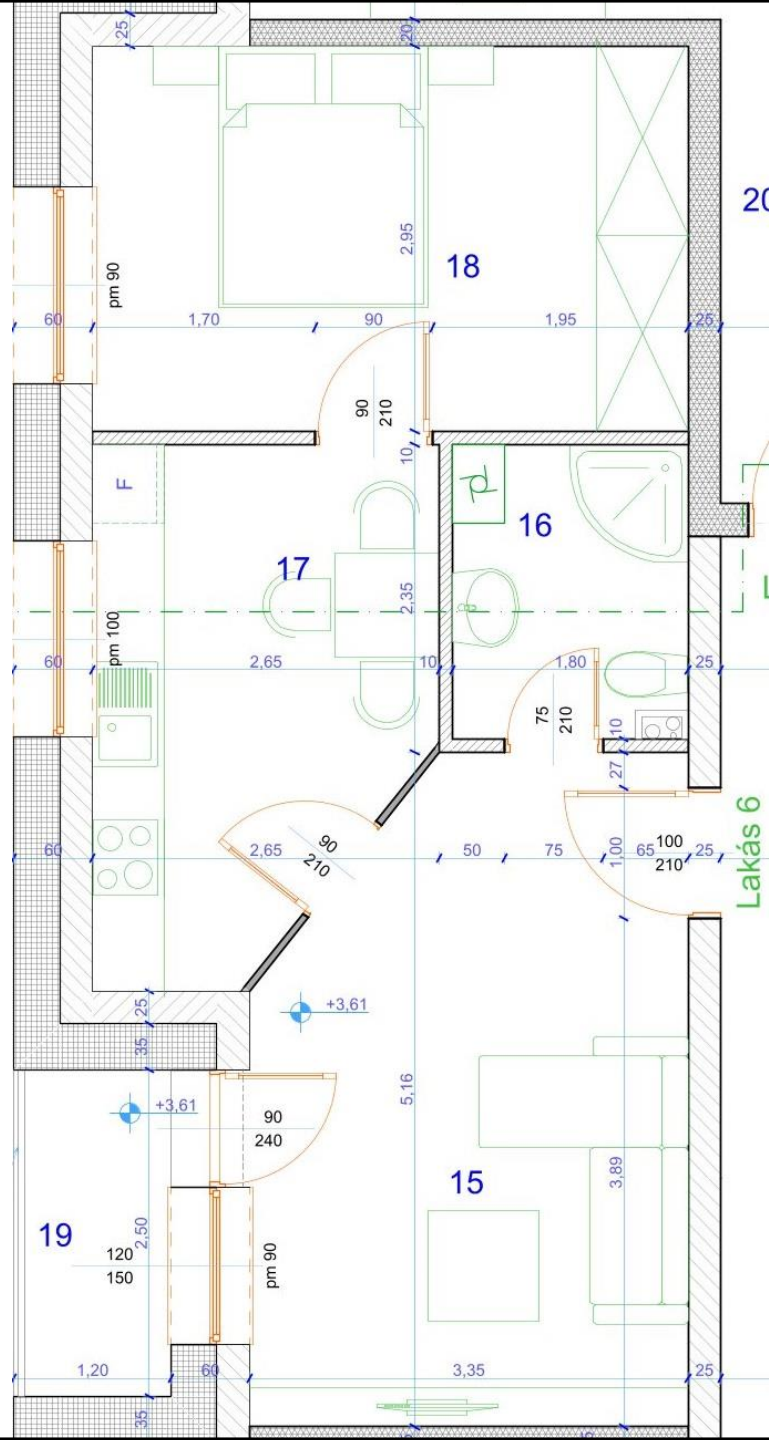


LAKÁS 6.				
15	Nappali	Laminált	16,08 m ²	
16	Fürdő	Kerámia lap	4,05 m ²	
17	Konyha	Kerámia lap	9,63 m ²	
18	Szoba	Laminált	13,42 m ²	
19	Loggia	Kerámia lap	3,00 m ²	(1,50 m ²)
Lakás 6. össz. területe:			43,18 m ²	
			Loggia területe:	3,00 m ² (1,50 m ²)

44,233,200 Ft

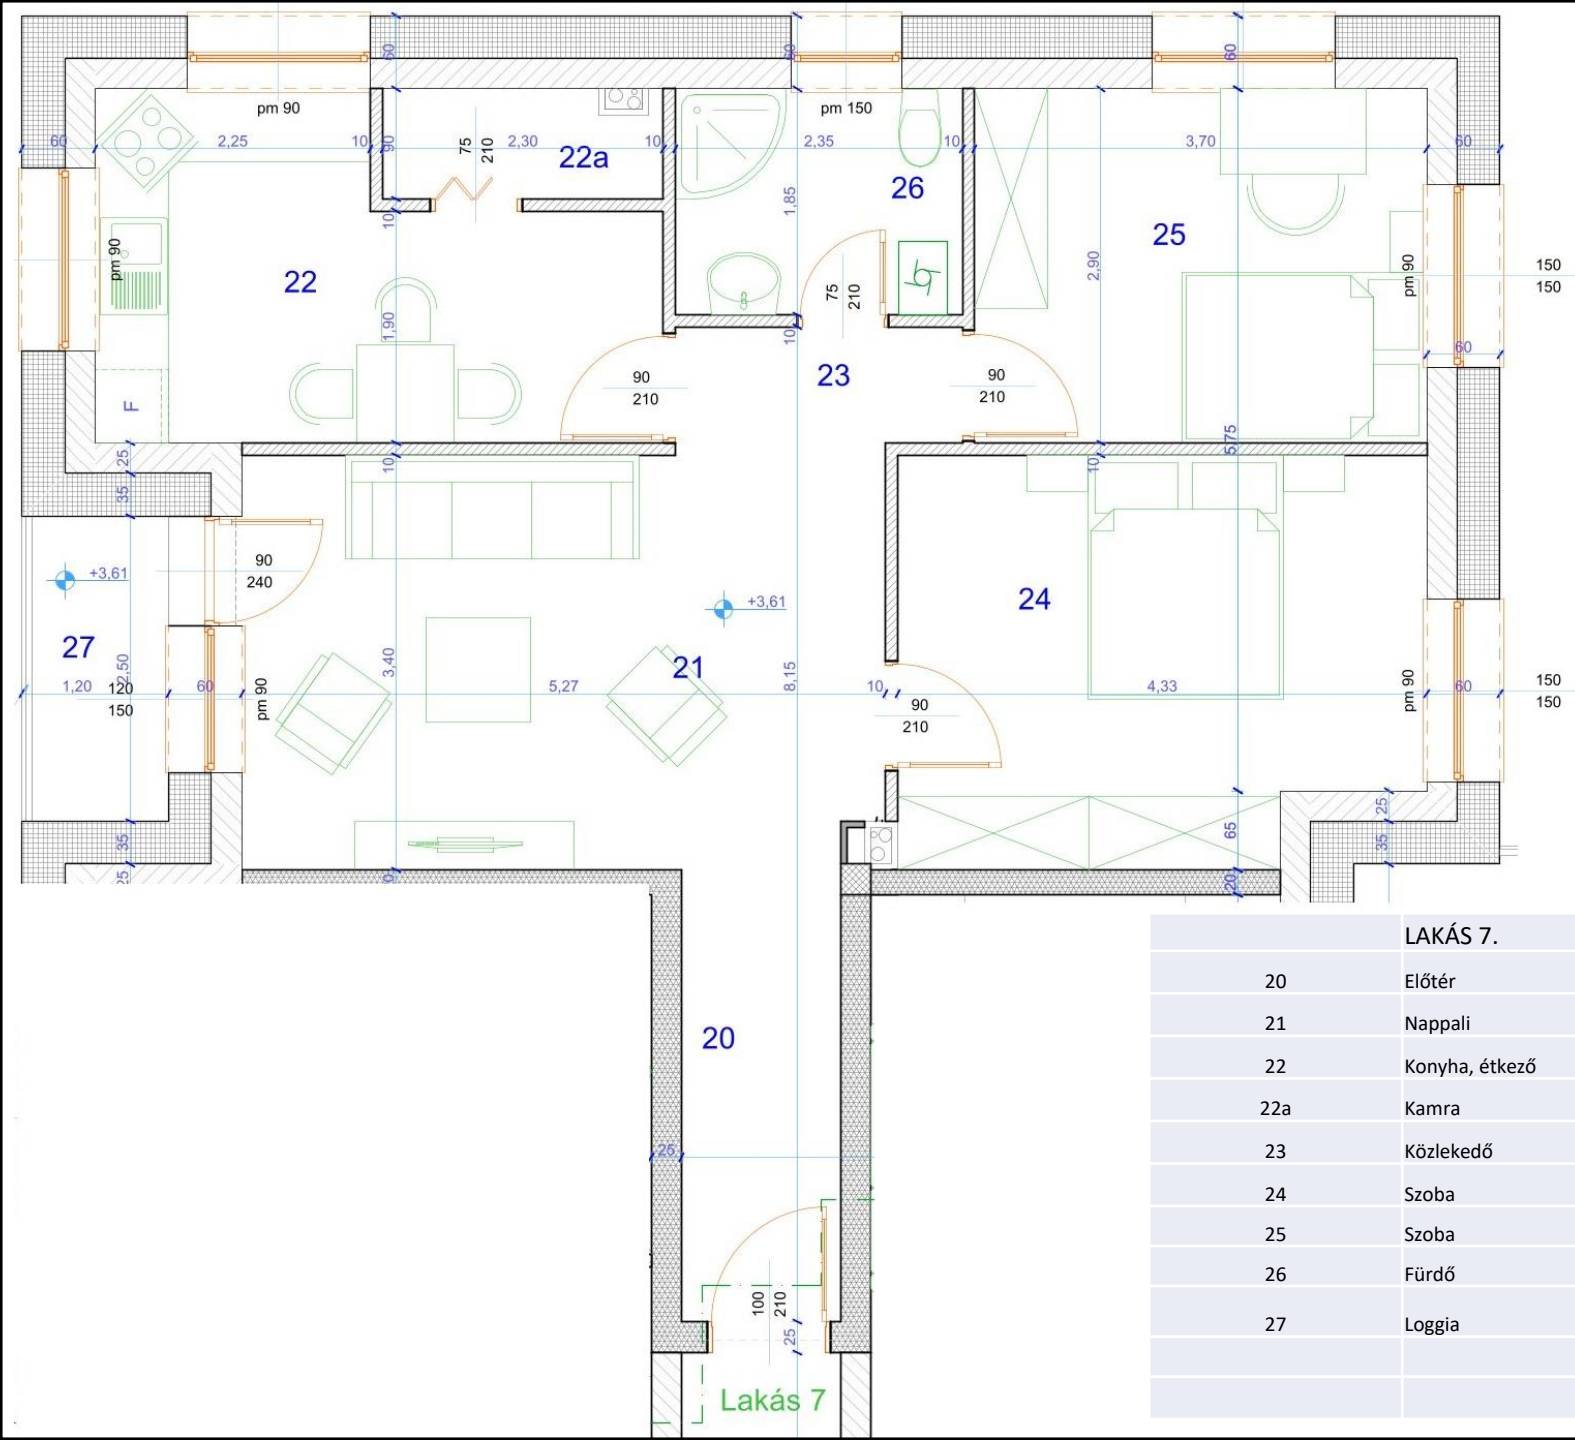


67 963 500 Ft

LAKÁS 7.			
20	Előtér	Kerámia lap	4,81 m ²
21	Nappali	Laminált	17,94 m ²
22	Konyha, étkező	Laminált/Kerámia lap	11,08 m ²
22a	Kamra	Kerámia lap	2,07 m ²
23	Közlekedő	Laminált	2,23 m ²
24	Szoba	Laminált	13,94 m ²
25	Szoba	Laminált	10,74 m ²
26	Fürdő	Kerámia lap	4,34 m ²
27	Loggia	Kerámia lap	3,00 m ²
Lakás 7. össz. területe:			67,15 m ²
			Loggia területe: 3,00 m ²

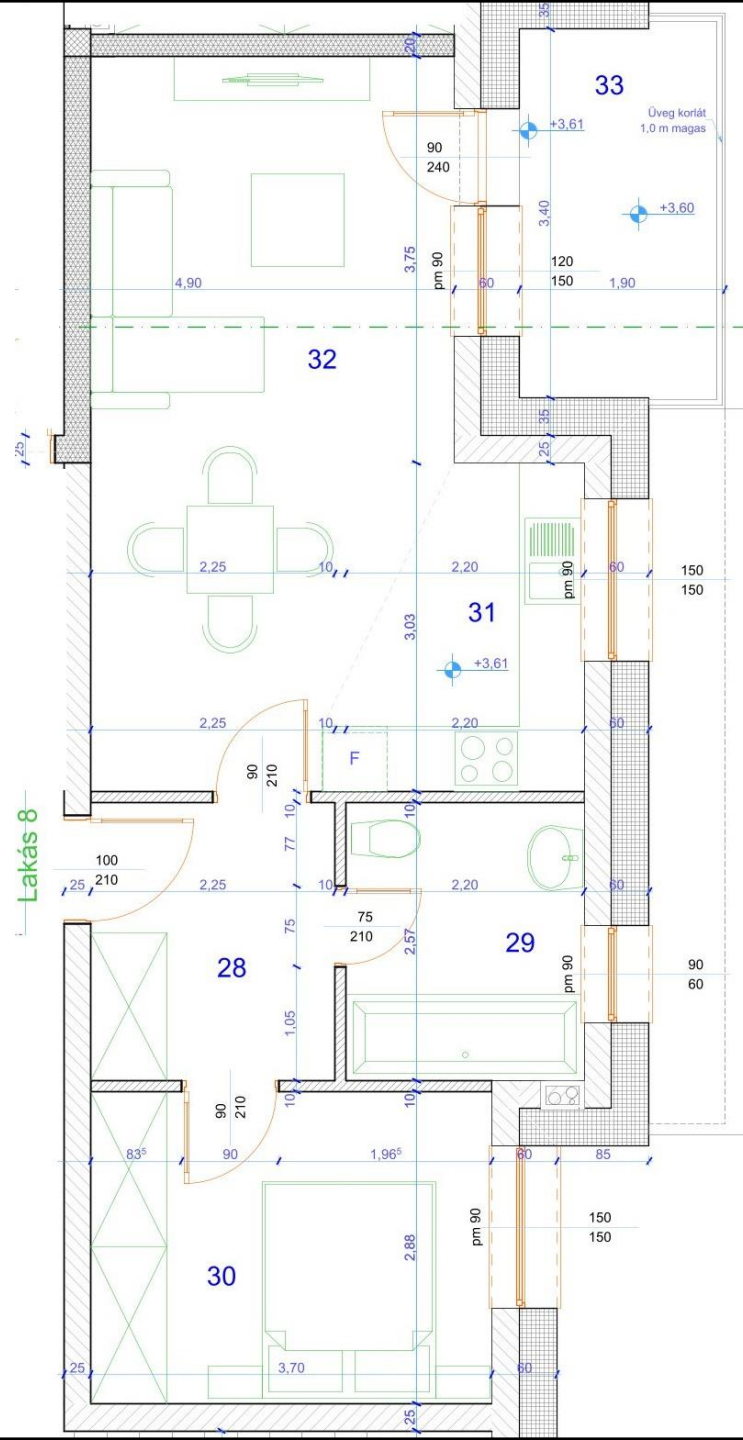


LAKÁS 8.				
28	Előtér	Kerámia lap	5,79 m ²	
29	Fürdő	Kerámia lap	5,65 m ²	
30	Szoba	Laminált	10,66 m ²	
31	Konyha	Kerámia lap	5,84 m ²	
32	Nappali	Laminált	20,51 m ²	
33	Loggia	Kerámia lap	6,64 m ²	(3,32 m ²)
Lakás 6. össz. területe:			48,45 m ²	
			Loggia területe:	6,64 m ² (3,32 m ²)

51,252,300 Ft

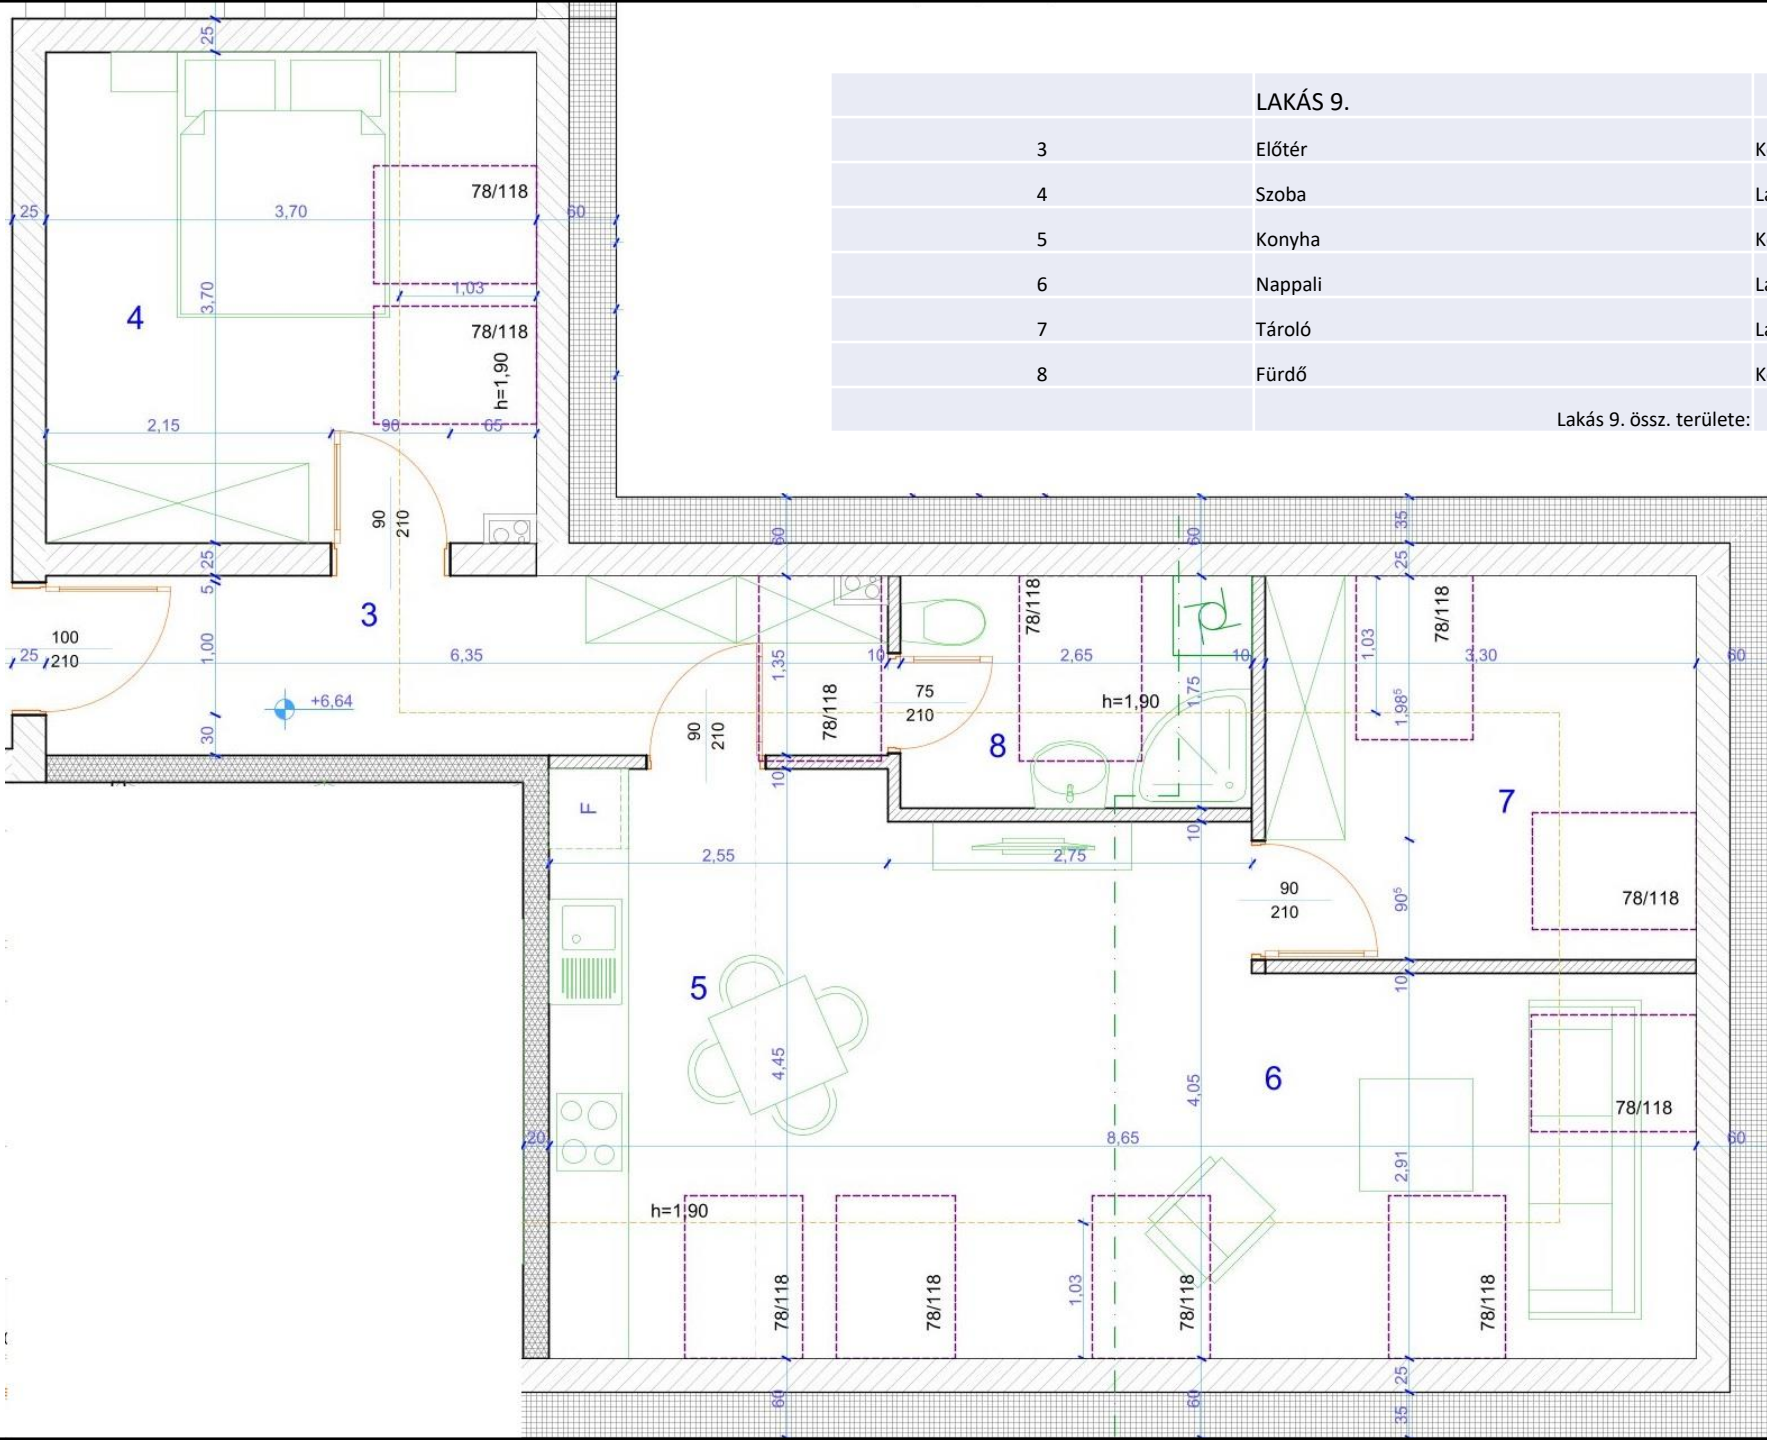


LAKÁS 9.				
3	Előtér	Kerámia lap	8,57 m ²	(4,68 m ²)
4	Szoba	Laminált	13,31 m ²	(9,47 m ²)
5	Konyha	Kerámia lap	6,90 m ²	(5,45 m ²)
6	Nappali	Laminált	25,22 m ²	(16,08 m ²)
7	Tároló	Laminált	9,40 m ²	(4,10 m ²)
8	Fürdő	Kerámia lap	4,64 m ²	(1,91 m ²)
Lakás 9. össz. területe:			68,04 m ²	(41,69 m ²)

43,892,000 Ft

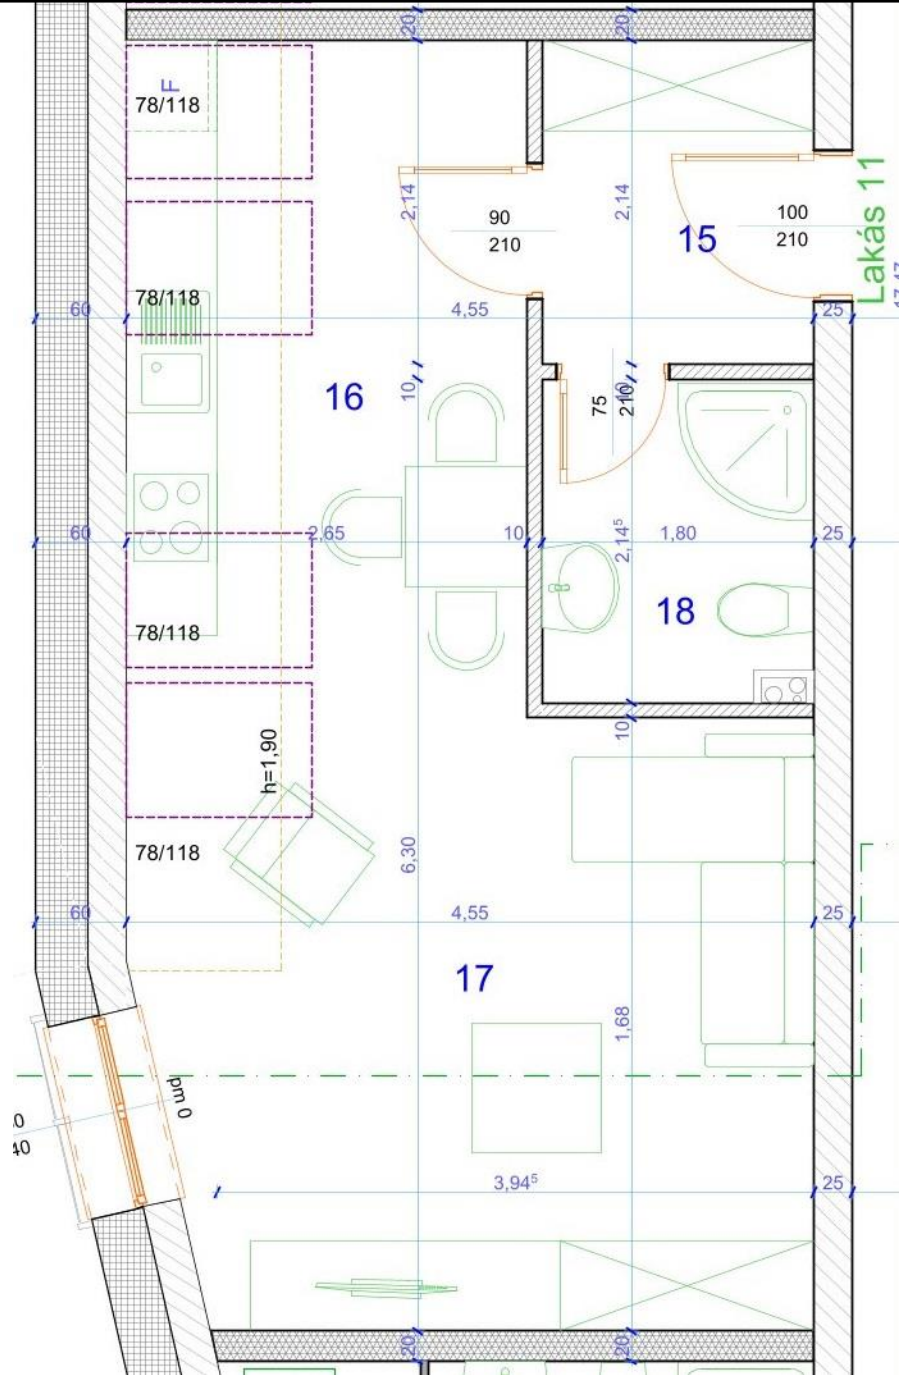


LAKÁS 11.				
15	Előtér	Kerámia lap	3,86 m ²	
16	Konyha	Kerámia lap	11,88 m ² (7,27 m ²)	
17	Nappali	Laminált	17,77 m ²	(16,04 m ²)
18	Fürdő	Kerámia lap	3,86 m ²	
Lakás 11. össz. területe:			37,37 m ²	(31,03 m ²)

27 360 000 Ft

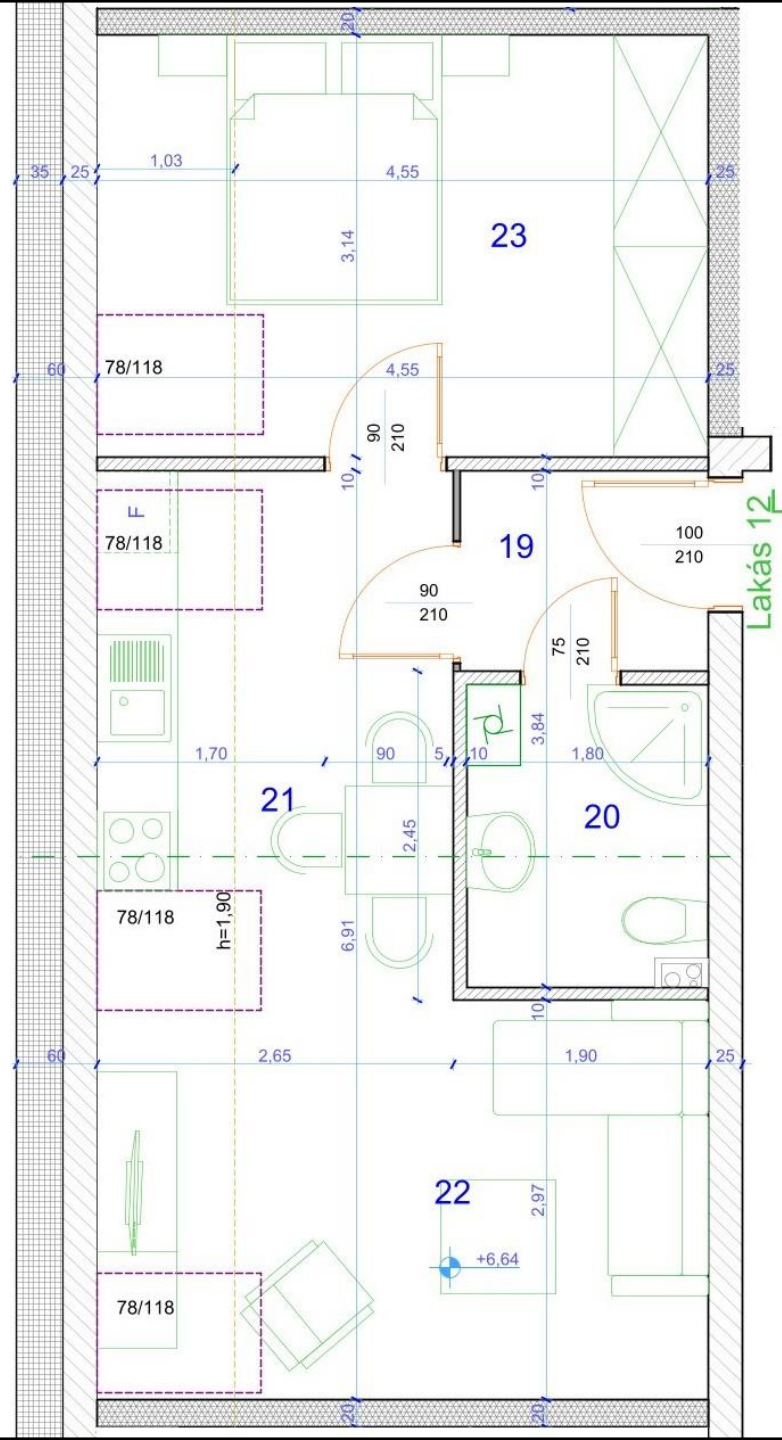


LAKÁS 12.				
19	Előtér	Kerámia lap	2,76 m ²	
20	Konyha, étkező	Kerámia lap	4,05 m ²	
21	Fürdő	Kerámia lap	8,27 m ² (5,07 m ²)	
22	Nappali	Laminált	15,67 m ²	(11,77 m ²)
23	Szoba	Laminált	14,28 m ²	(11,05 m ²)
Lakás 12. össz. területe:			45,03 m ²	(34,70 m ²)

31,892,000 Ft

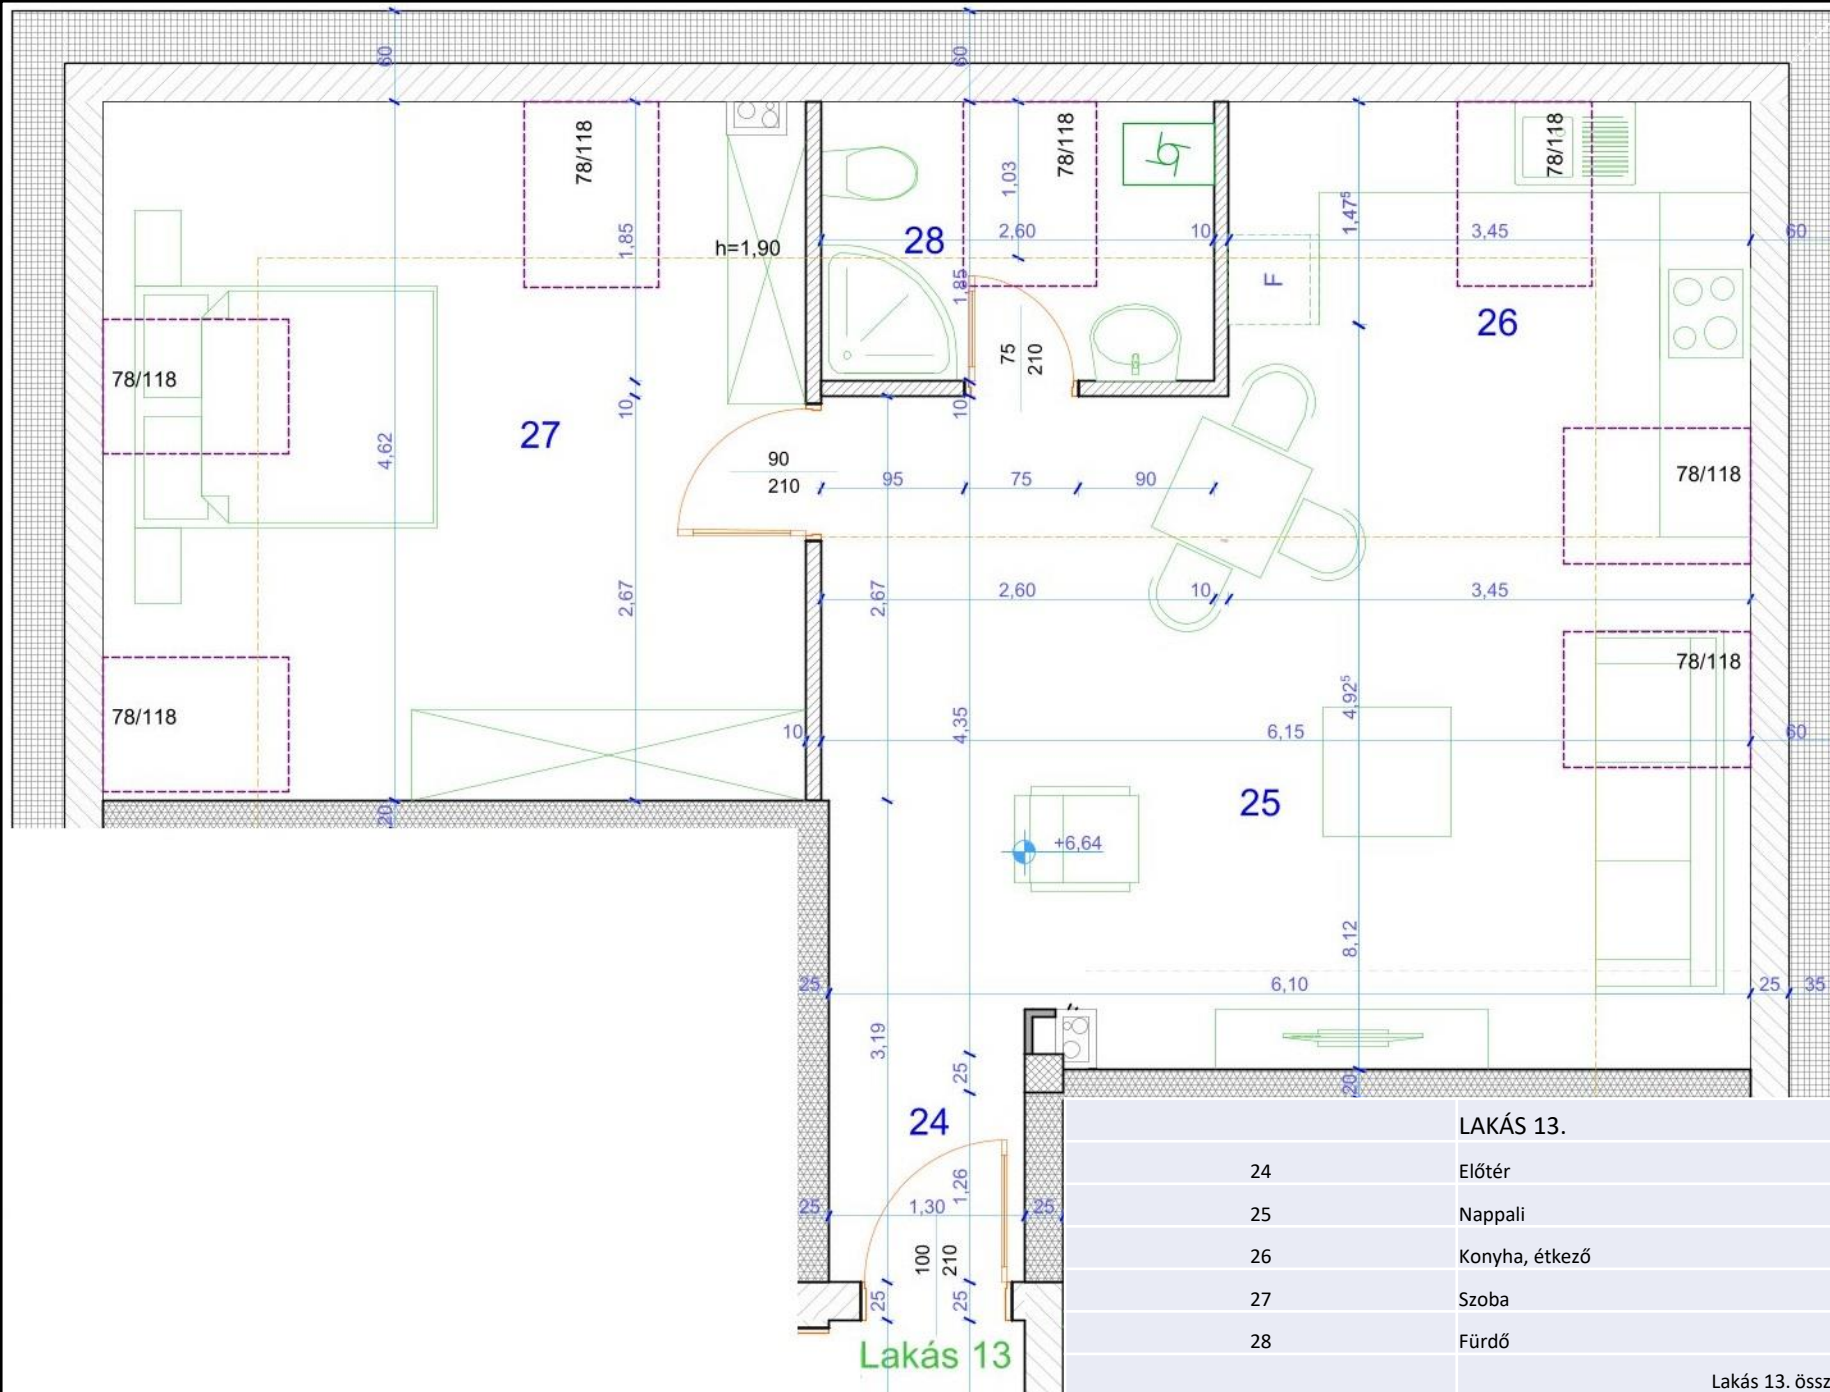


41,452,000 Ft

LAKÁS 13.				
24	Előtér	Kerámia lap	2,35 m ²	
25	Nappali	Laminált	20,83 m ²	(17,21 m ²)
26	Konyha, étkező	Kerámia lap	12,47 m ² (7,01 m ²)	
27	Szoba	Laminált	21,48 m ²	(13,00 m ²)
28	Fürdő	Kerámia lap	4,80 m ²	(2,13 m ²)
Lakás 13. össz. területe:			61,93 m ²	(41,70 m ²)

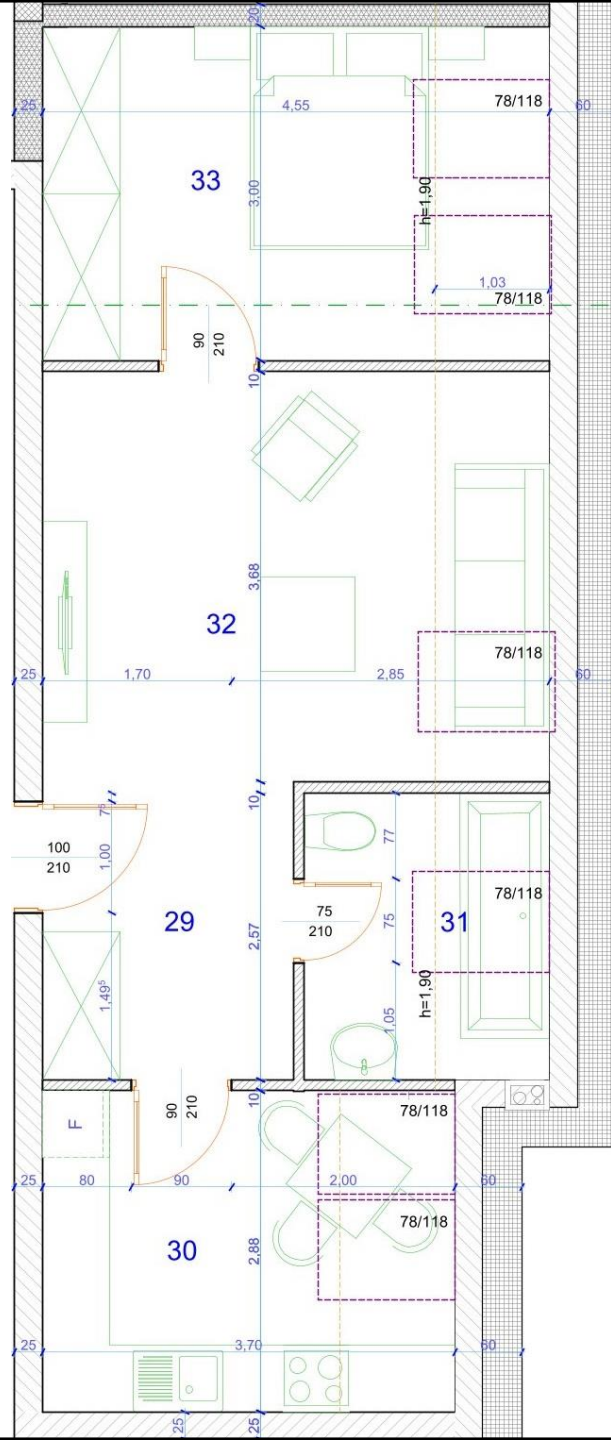


LAKÁS 14.				
29	Előtér	Laminált	6,01 m ²	
30	Konyha, étkező	Laminált	10,66 m ² (7,69 m ²)	
31	Fürdő	Kerámia lap	5,65 m ² (3,00 m ²)	
32	Nappali	Laminált	16,75 m ²	(12,96 m ²)
33	Szoba	Laminált	13,64 m ²	(10,39 m ²)
Lakás 14. össz. területe:			52,71 m ²	(40,05 m ²)

37,104,000 Ft

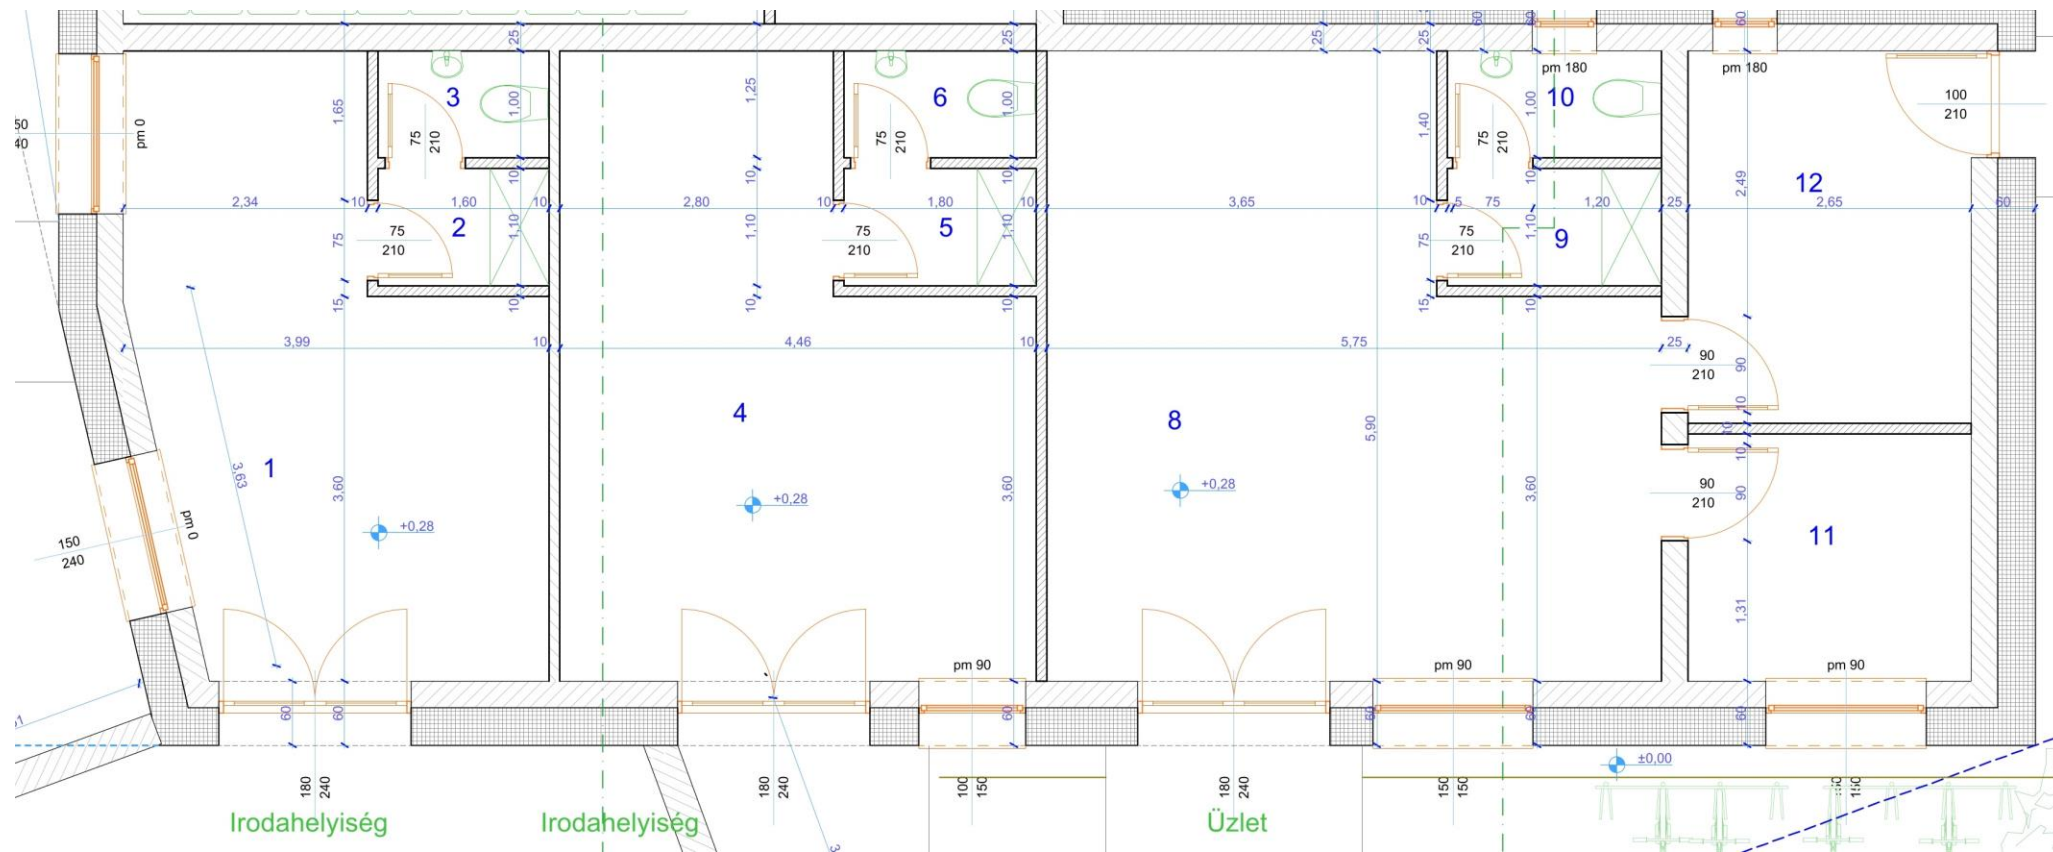

IRODAHELYISÉG 1			
1	Iroda	Kerámia lap	19,78 m ²
2	Előtér	Kerámia lap	1,98 m ²
3	Wc	Kerámia lap	1,80 m ²
Iroda 1 össz. területe:			23,56 m ²
IRODAHELYISÉG 2			
4	Iroda	Kerámia lap	19,89 m ²
5	Előtér	Kerámia lap	1,98 m ²
6	Wc	Kerámia lap	1,80 m ²
Iroda 2 össz. területe:			24,84 m ²
7	Fedett előtér	Kerámia lap	27,77 m ²
ÜZLET			
8	Üzlet helyiség	Kerámia lap	29,09 m ²
9	Előtér	Kerámia lap	2,20 m ²
10	Wc	Kerámia lap	2,00 m ²
11	Üzlet irodahealyisége	Kerámia lap	6,13 m ²
12	Raktár	Kerámia lap	9,25 m ²
Üzlet össz. területe:			48,67 m ²

1.190,000 m²

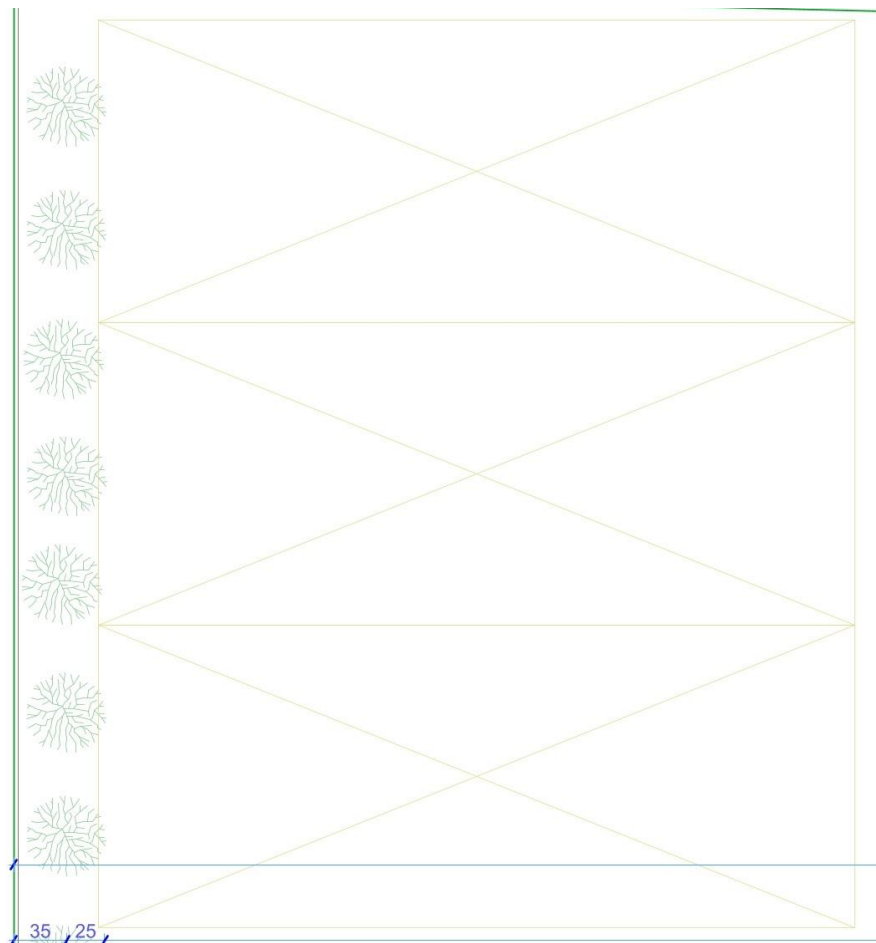

Pakolohelyek
2,500,000 ft