



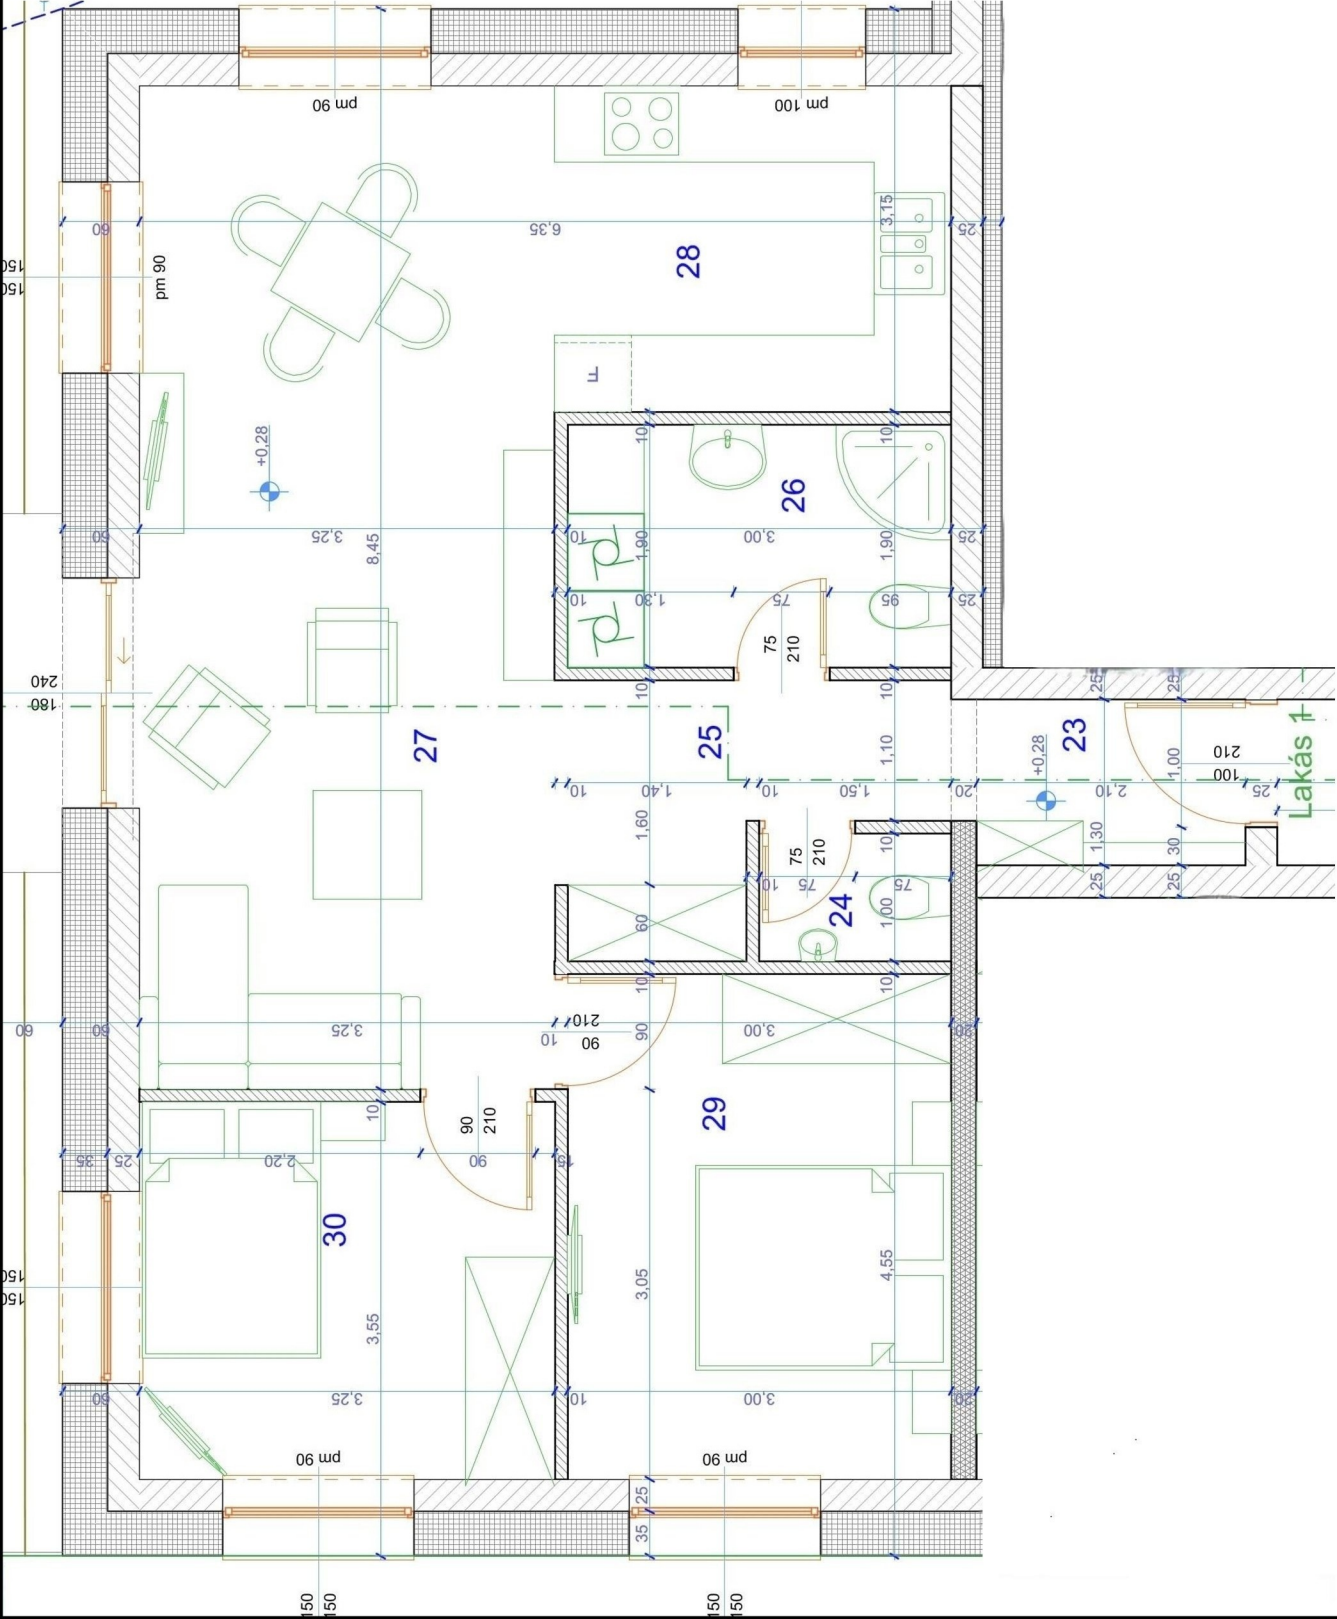


LAKÁS 1.			
23	Előtér	Kerámia lap	2,92 m ²
24	Wc	Kerámia lap	1,50 m ²
25	Közeledő	Kerámia lap	5,00 m ²
26	Fürdő	Kerámia lap	5,70 m ²
27	Nappali	Laminált	16,28 m ²
28	Konyha	Kerámia lap	7,91 m ²
28a	Étkező sarok	Laminált	7,31 m ²
28b	Kamra	Kerámia lap	1,50 m ²
29	Szoba	Laminált	11,85 m ²
30	Szoba	Laminált	9,58 m ²
Lakás 1. össz. területe:			69,55 m ²

68 854 500 Ft + 5% áfa

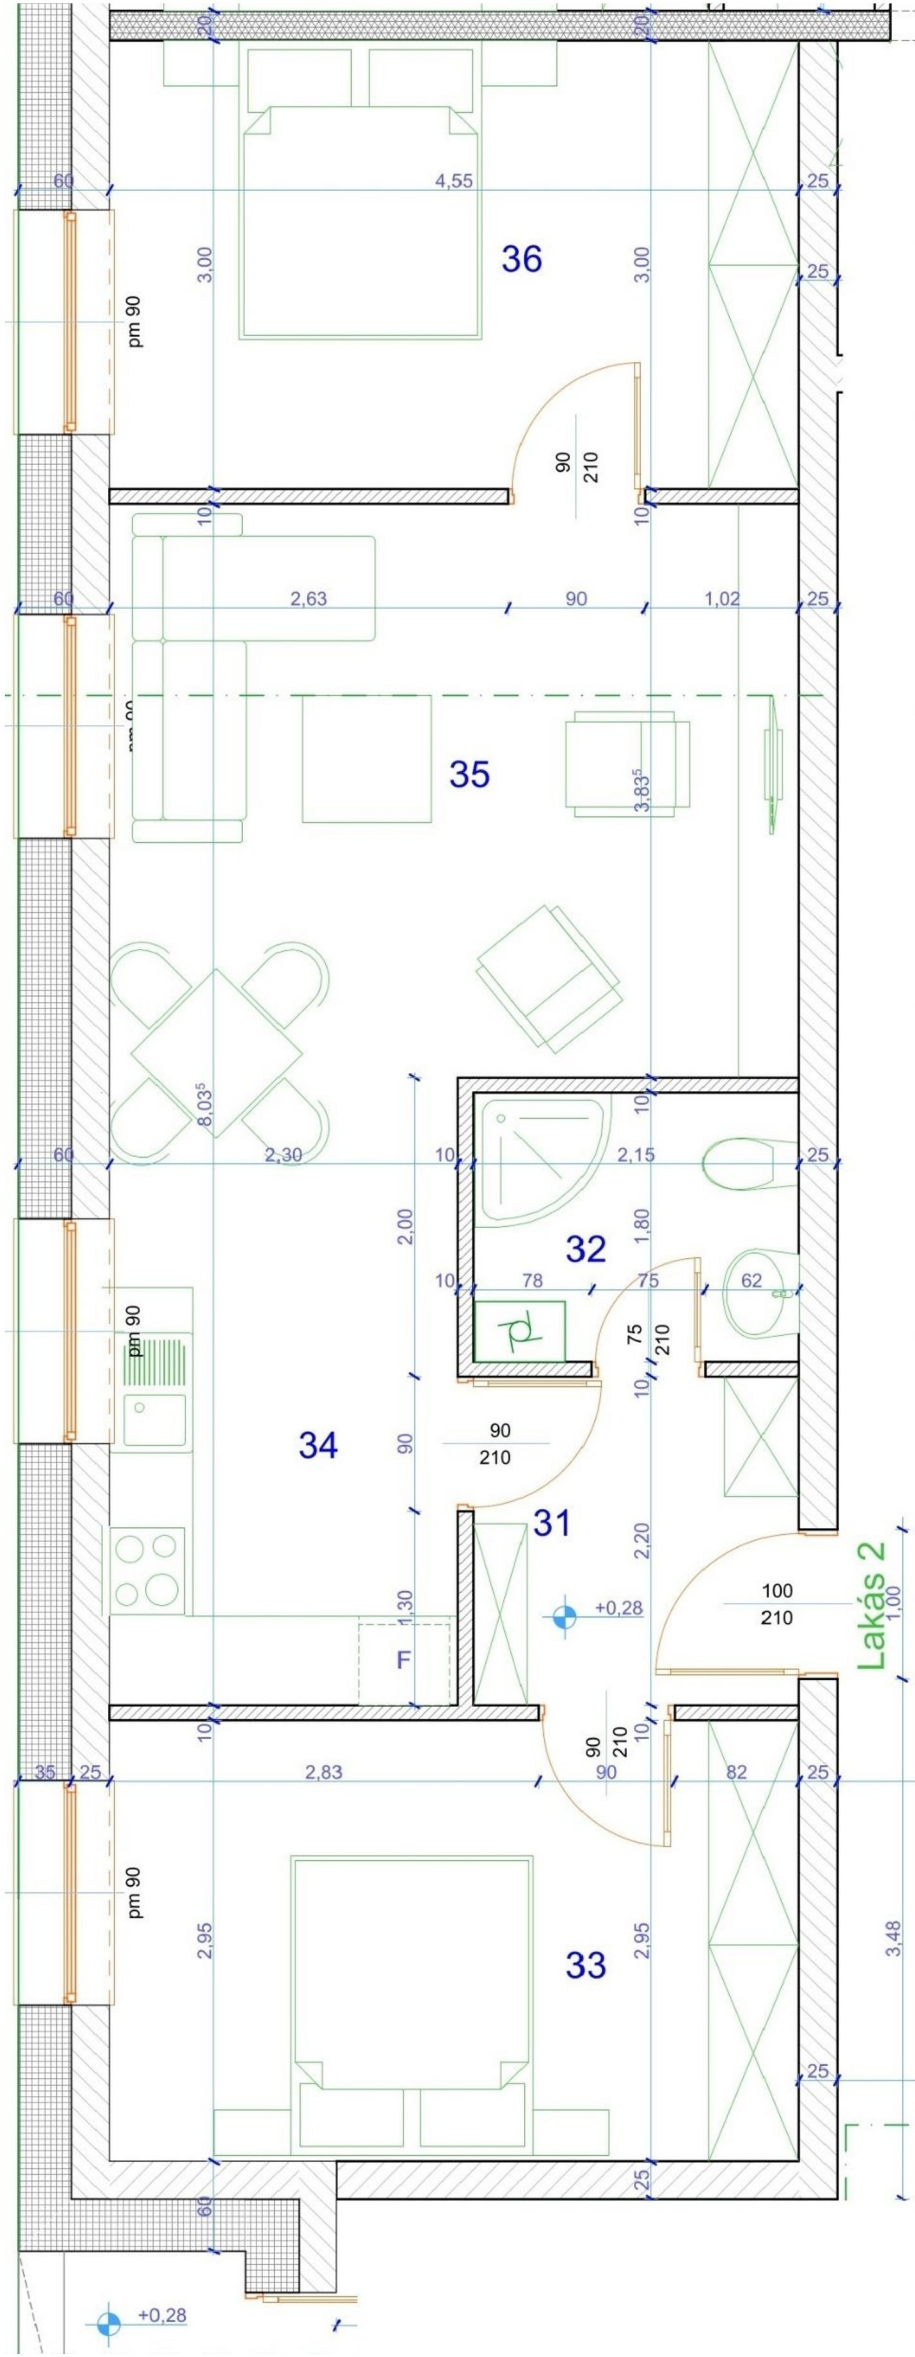


LAKÁS 2.			
31	Előtér	Kerámia lap	4,74 m ²
32	Fürdő	Kerámia lap	3,88 m ²
33	Szoba	Laminált	13,41 m ²
34	Konyha	Kerámia lap	10,38 m ²
35	Nappali	Laminált	16,71 m ²
36	Szoba	Laminált	13,64 m ²
Lakás 2. össz. területe:			62,76 m ²

62 132 400 Ft + 5% áfa

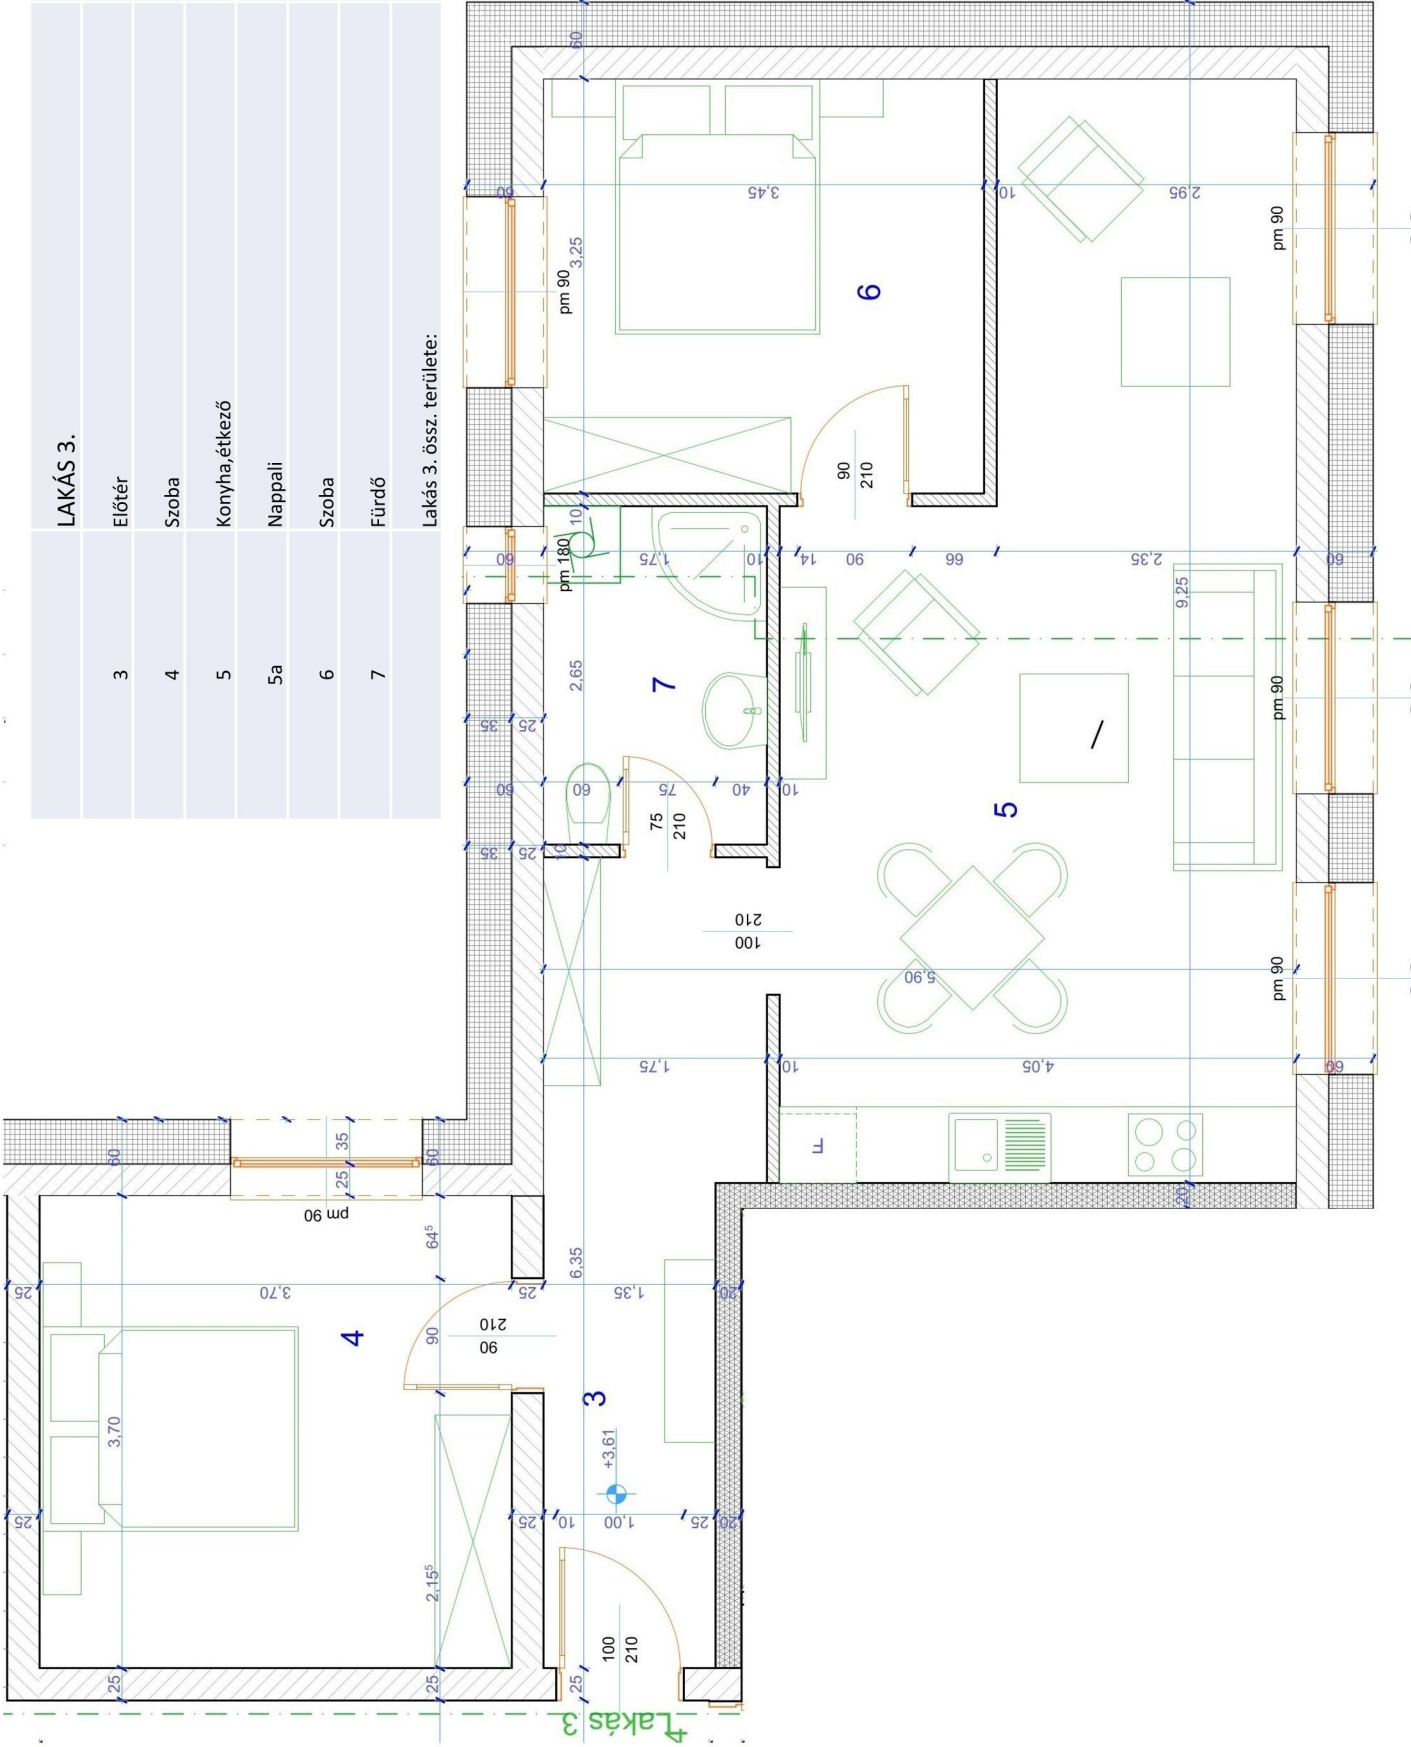


LAKÁS 3.				
3	Előtér	Kerámia lap		9,59 m ²
4	Szoba	Laminált		13,69 m ²
5	Konyha,étkező	Kerámia lap		10,40 m ²
5a	Nappali	Laminált		18,93 m ²
6	Szoba	Laminált		11,22 m ²
7	Fürdő	Kerámia lap		4,65 m ²
Lakás 3. össz. területe:				68,48 m ²

67,795,200 Ft + 5% áfa

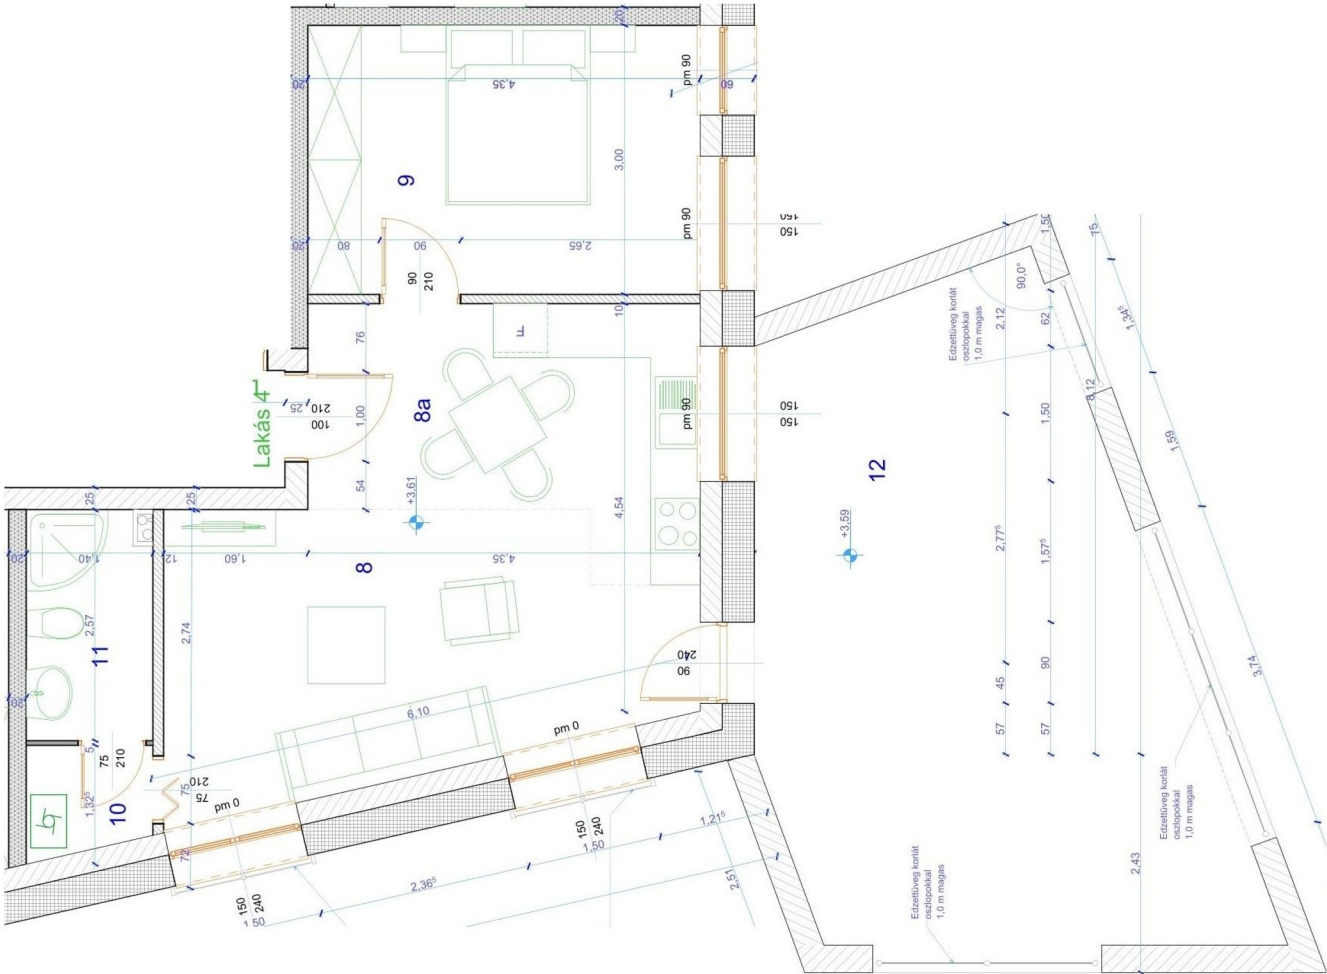


	LAKÁS 4.		
8	Nappali	Laminált	16,36 m ²
8a	Konyha,étkező	Kerámia lap	10,96 m ²
9	Szoba	Laminált	13,05 m ²
10	Előter	Kerámia lap	1,63 m ²
11	Fürdő	Kerámia lap	3,60 m ²
12	Fedett terasz	Kerámia lap	32,48 m ²
		Lakás 4. össz. területe:	45,60 m ²
		Fedett terasz területe:	32,48 m ²

61.221.600 Ft + 5% áfa

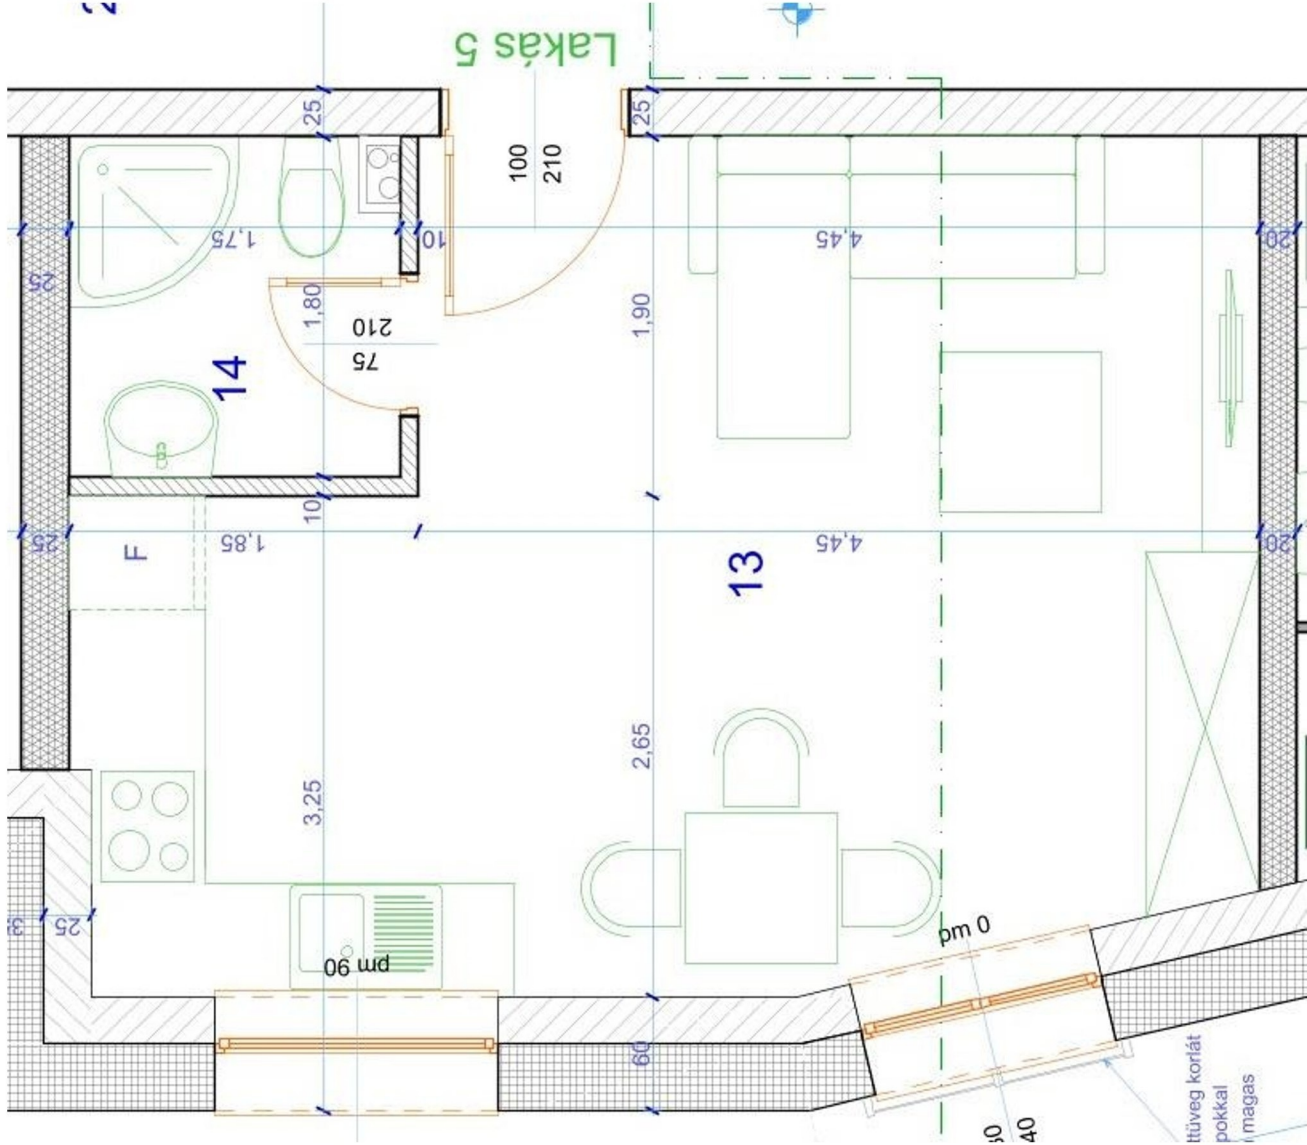

LAKÁS 5.			
13	Lakótér	Laminált	24,32 m ²
14	Fürdő	Kerámia lap	3,15 m ²
Lakás 5. össz. területe:			27,47 m ²


Eladva

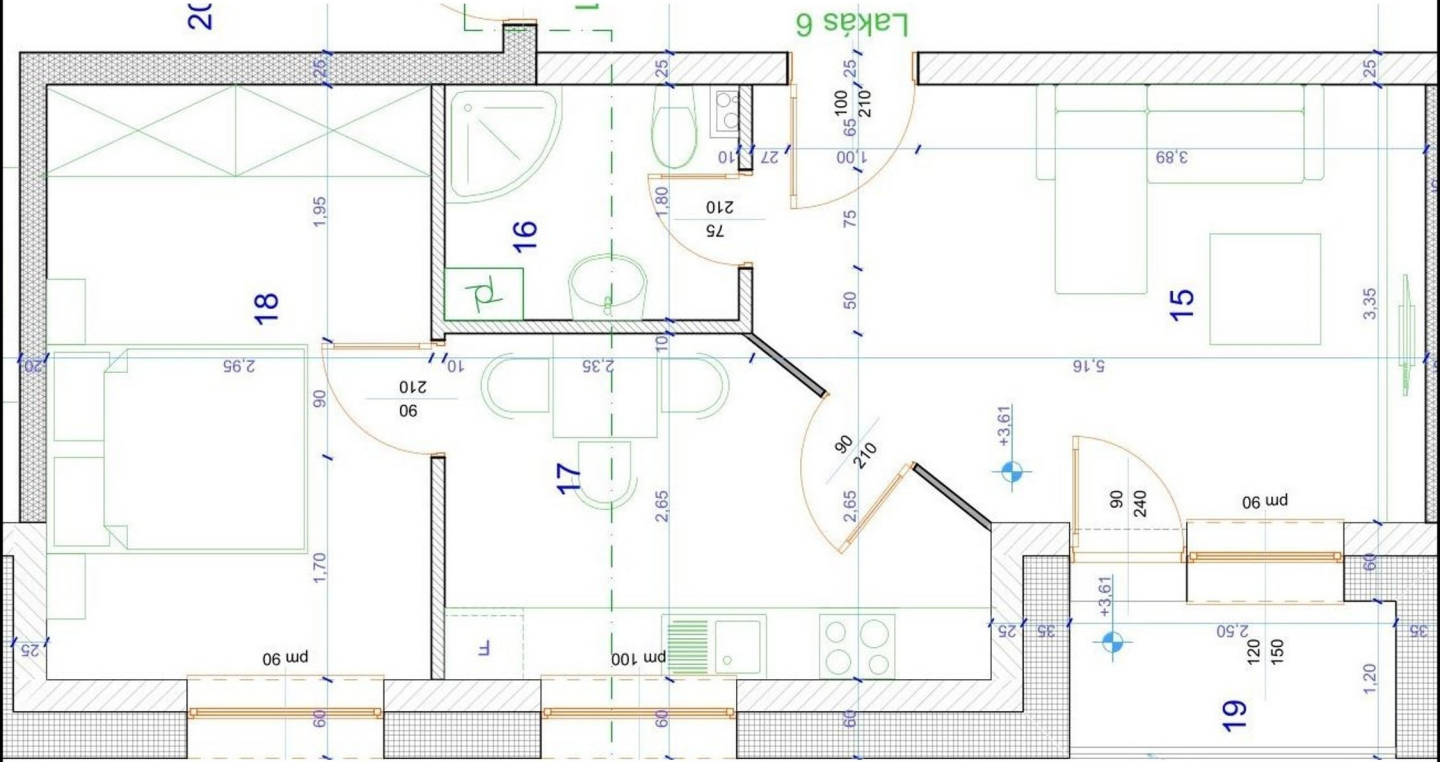


LAKÁS 6.				
15	Nappali	Laminált	16,08 m²	
16	Fürdő	Kerámia lap	4,05 m²	
17	Konyha	Kerámia lap	9,63 m²	
18	Szoba	Laminált	13,42 m²	
19	Loggia	Kerámia lap	3,00 m²	(1,50 m²)
Lakás 6. össz. területe:			43,18 m²	
			Loggia területe:	3,00 m²
				(1,50 m²)

ELADVA

ELADVA

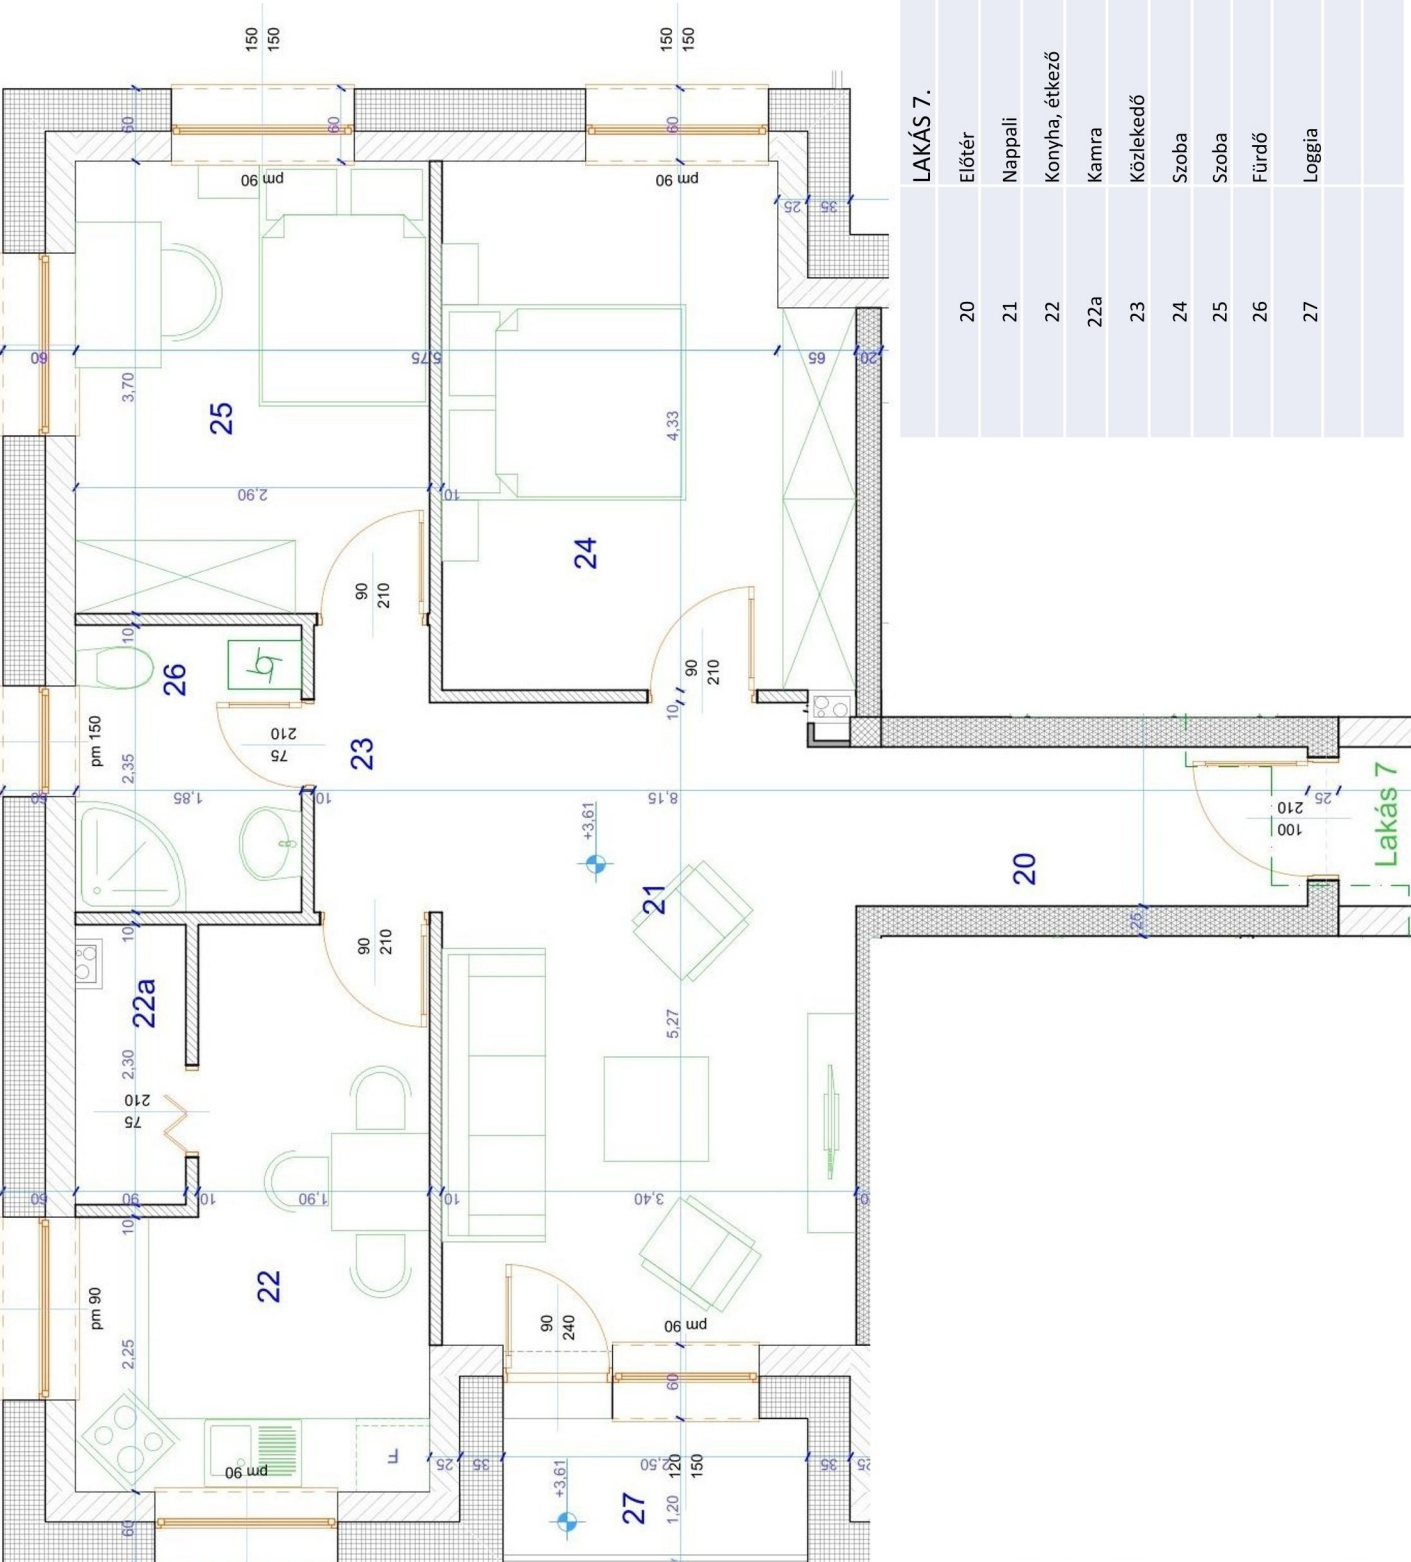

LAKÁS 7.			
20	Előter	Kerámia lap	4,81 m²
21	Nappali	Laminált	17,94 m²
22	Konyha, étkező	Laminált/Kerámia lap	11,08 m²
22a	Kamra	Kerámia lap	2,07 m²
23	Közlekedő	Laminált	2,23 m²
24	Szoba	Laminált	13,94 m²
25	Szoba	Laminált	10,74 m²
26	Fürdő	Kerámia lap	4,34 m²
27	Loggia	Kerámia lap	3,00 m²
Lakás 7. össz. területe:			67,15 m²
Loggia területe:			3,00 m²

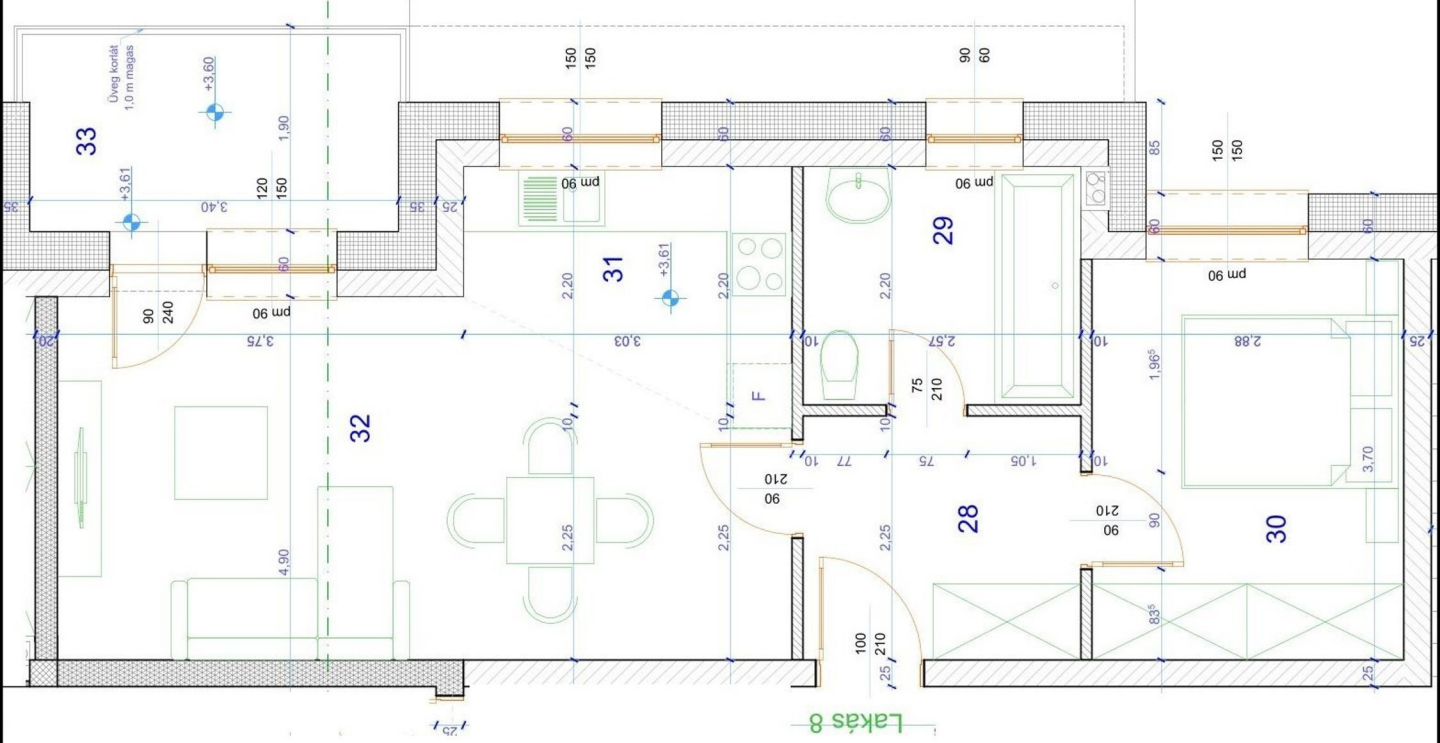



LAKÁS 8.				
28	Előtér	Kerámia lap	5,79 m ²	
29	Fürdő	Kerámia lap	5,65 m ²	
30	Szoba	Laminált	10,66 m ²	
31	Konyha	Kerámia lap	5,84 m ²	
32	Nappali	Laminált	20,51 m ²	
33	Loggia	Kerámia lap	6,64 m ²	(3,32 m ²)
Lakás 6. össz. területe:			Loggia területe:	(3,32 m ²)
			6,64 m ²	

ELADVA

	LAKÁS 10.		
9	Nappali	Laminált	16,21 m²
10	Előtér	Laminált	1,66 m²
11	Fürdő	Kerámia lap	3,57 m²
12	Konyha-étkező	Kerámia lap	11,17 m²
13	Szoba	Laminált	13,05 m² (12,05 m²)
14	Terasz	Kerámia lap	38,39 m²
	Lakás 10. össz. területe:		45,66 m² (44,66 m²)
		Terasz területe:	38,39 m²


60.405.840 Ft + 5% áfa

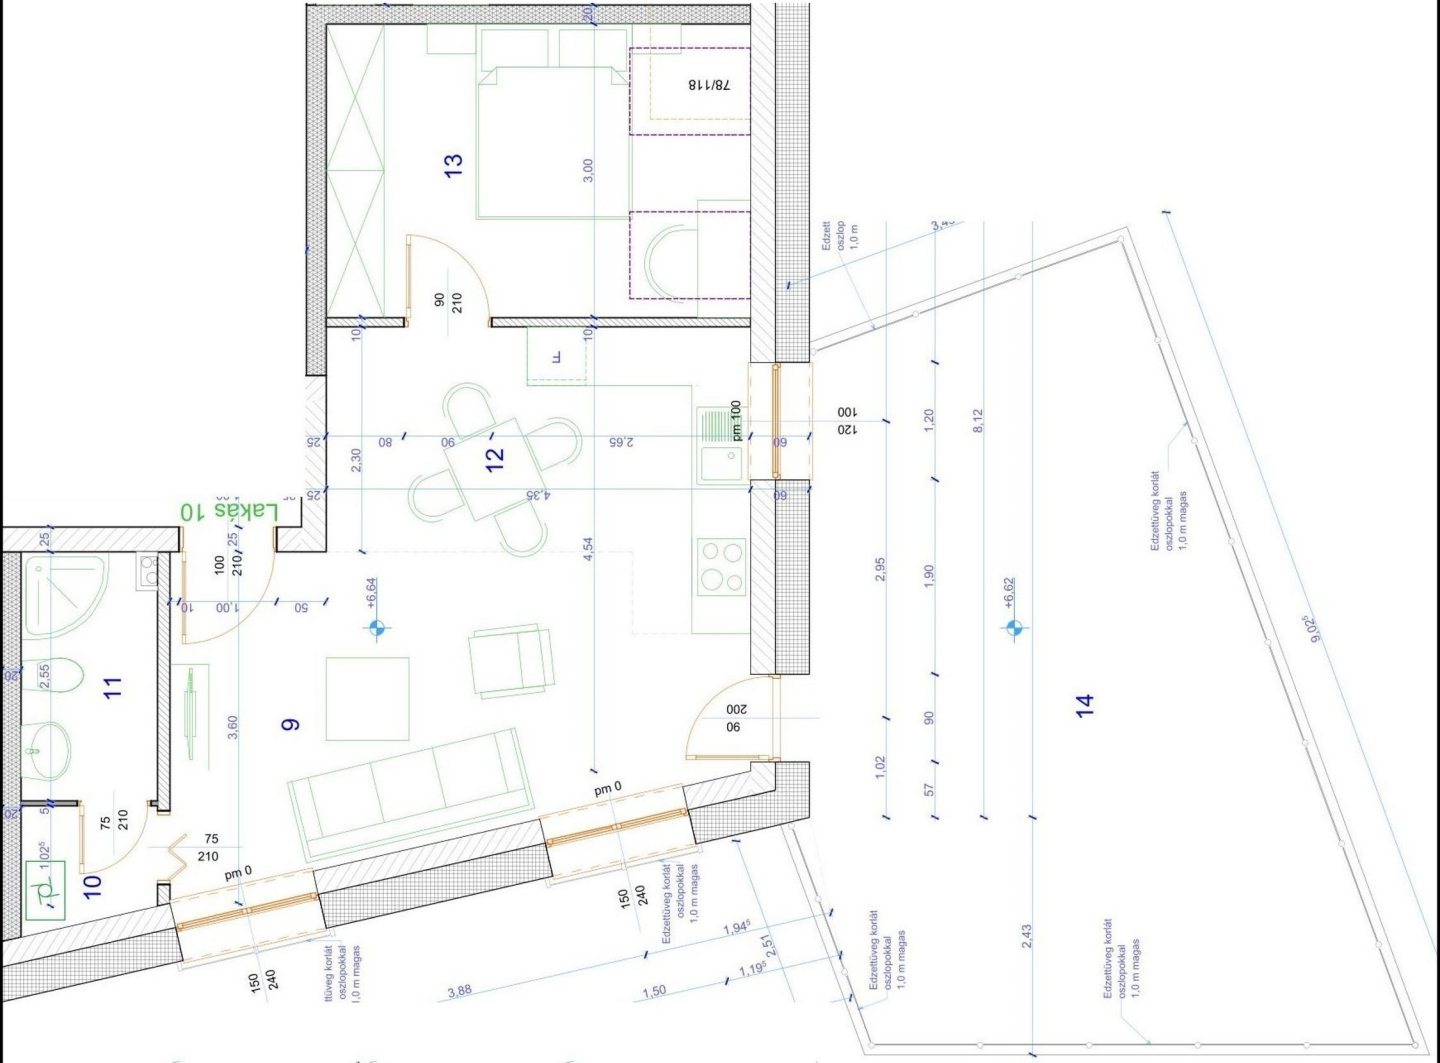

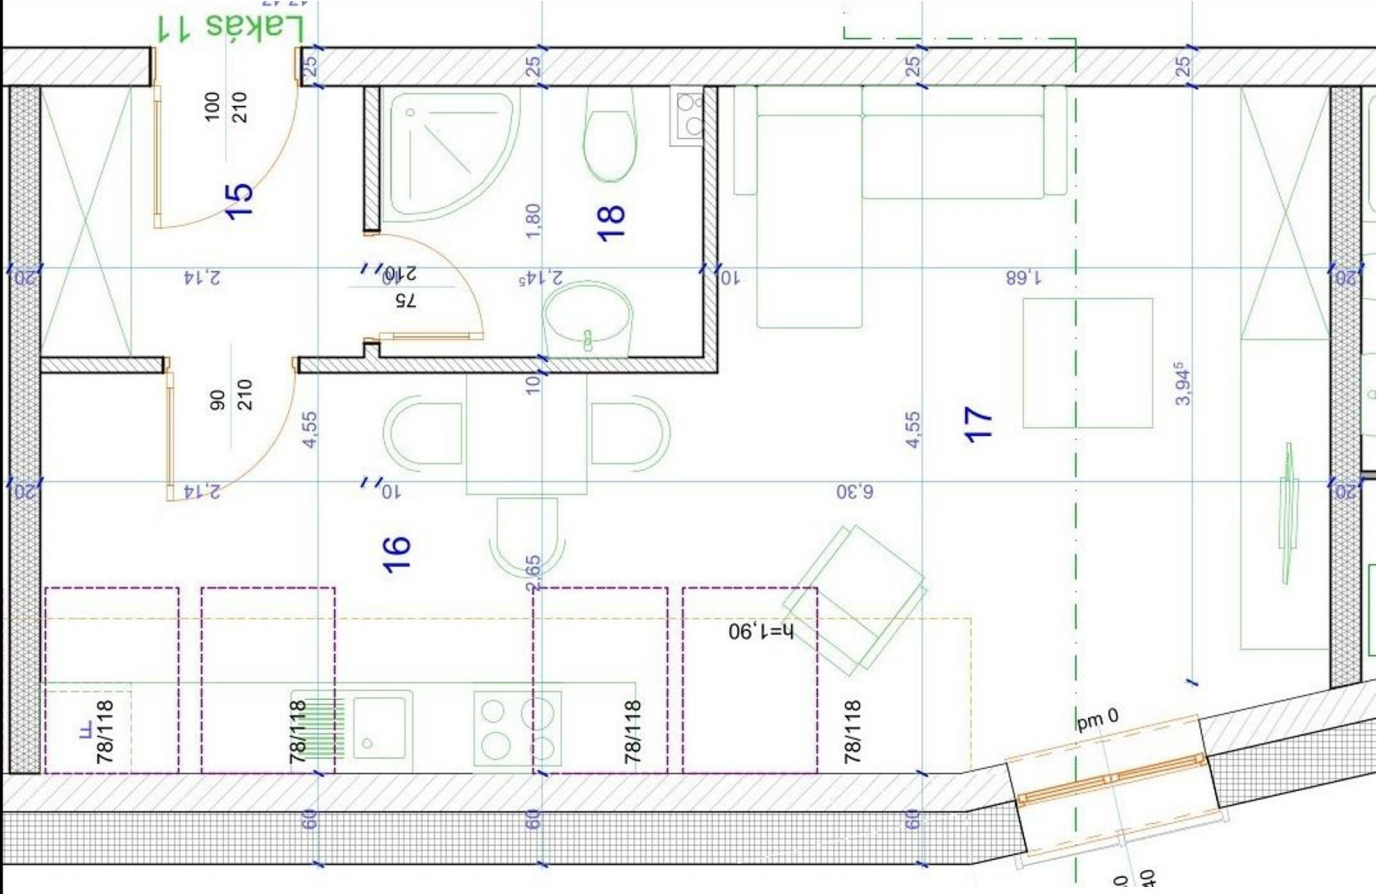

LAKÁS 11.					
15	Előtér	Kerámia lap	3,86 m ²		
16	Konyha	Kerámia lap	11,88 m ² (7,27 m ²)		
17	Nappali	Laminált	17,77 m ²		(16,04 m ²)
18	Fürdő	Kerámia lap	3,86 m ²		
Lakás 11. össz. területe:			37,37 m ²		(31,03 m ²)


ELADVA

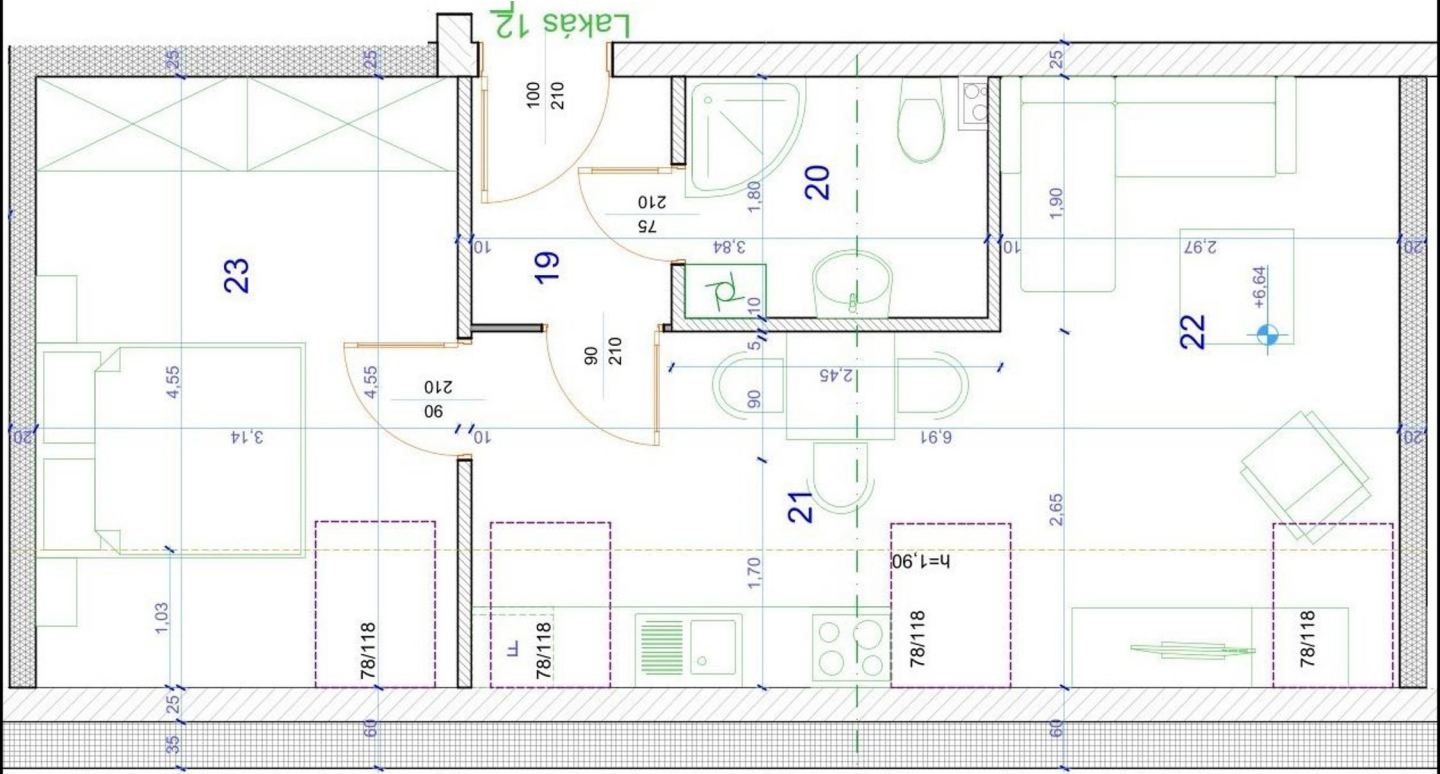


	LAKÁS 12.			
19	Előter	Kerámia lap	2,76 m ²	
20	Konyha, étkező	Kerámia lap	4,05 m ²	
21	Fürdő	Kerámia lap	8,27 m ² (5,07 m ²)	
22	Nappali	Laminált	15,67 m ²	(11,77 m ²)
23	Szoba	Laminált	14,28 m ²	(11,05 m ²)
Lakás 12. össz. területe:			45,03 m ²	(34,70 m ²)

ELADVA


54.498.400 + 5% áfa

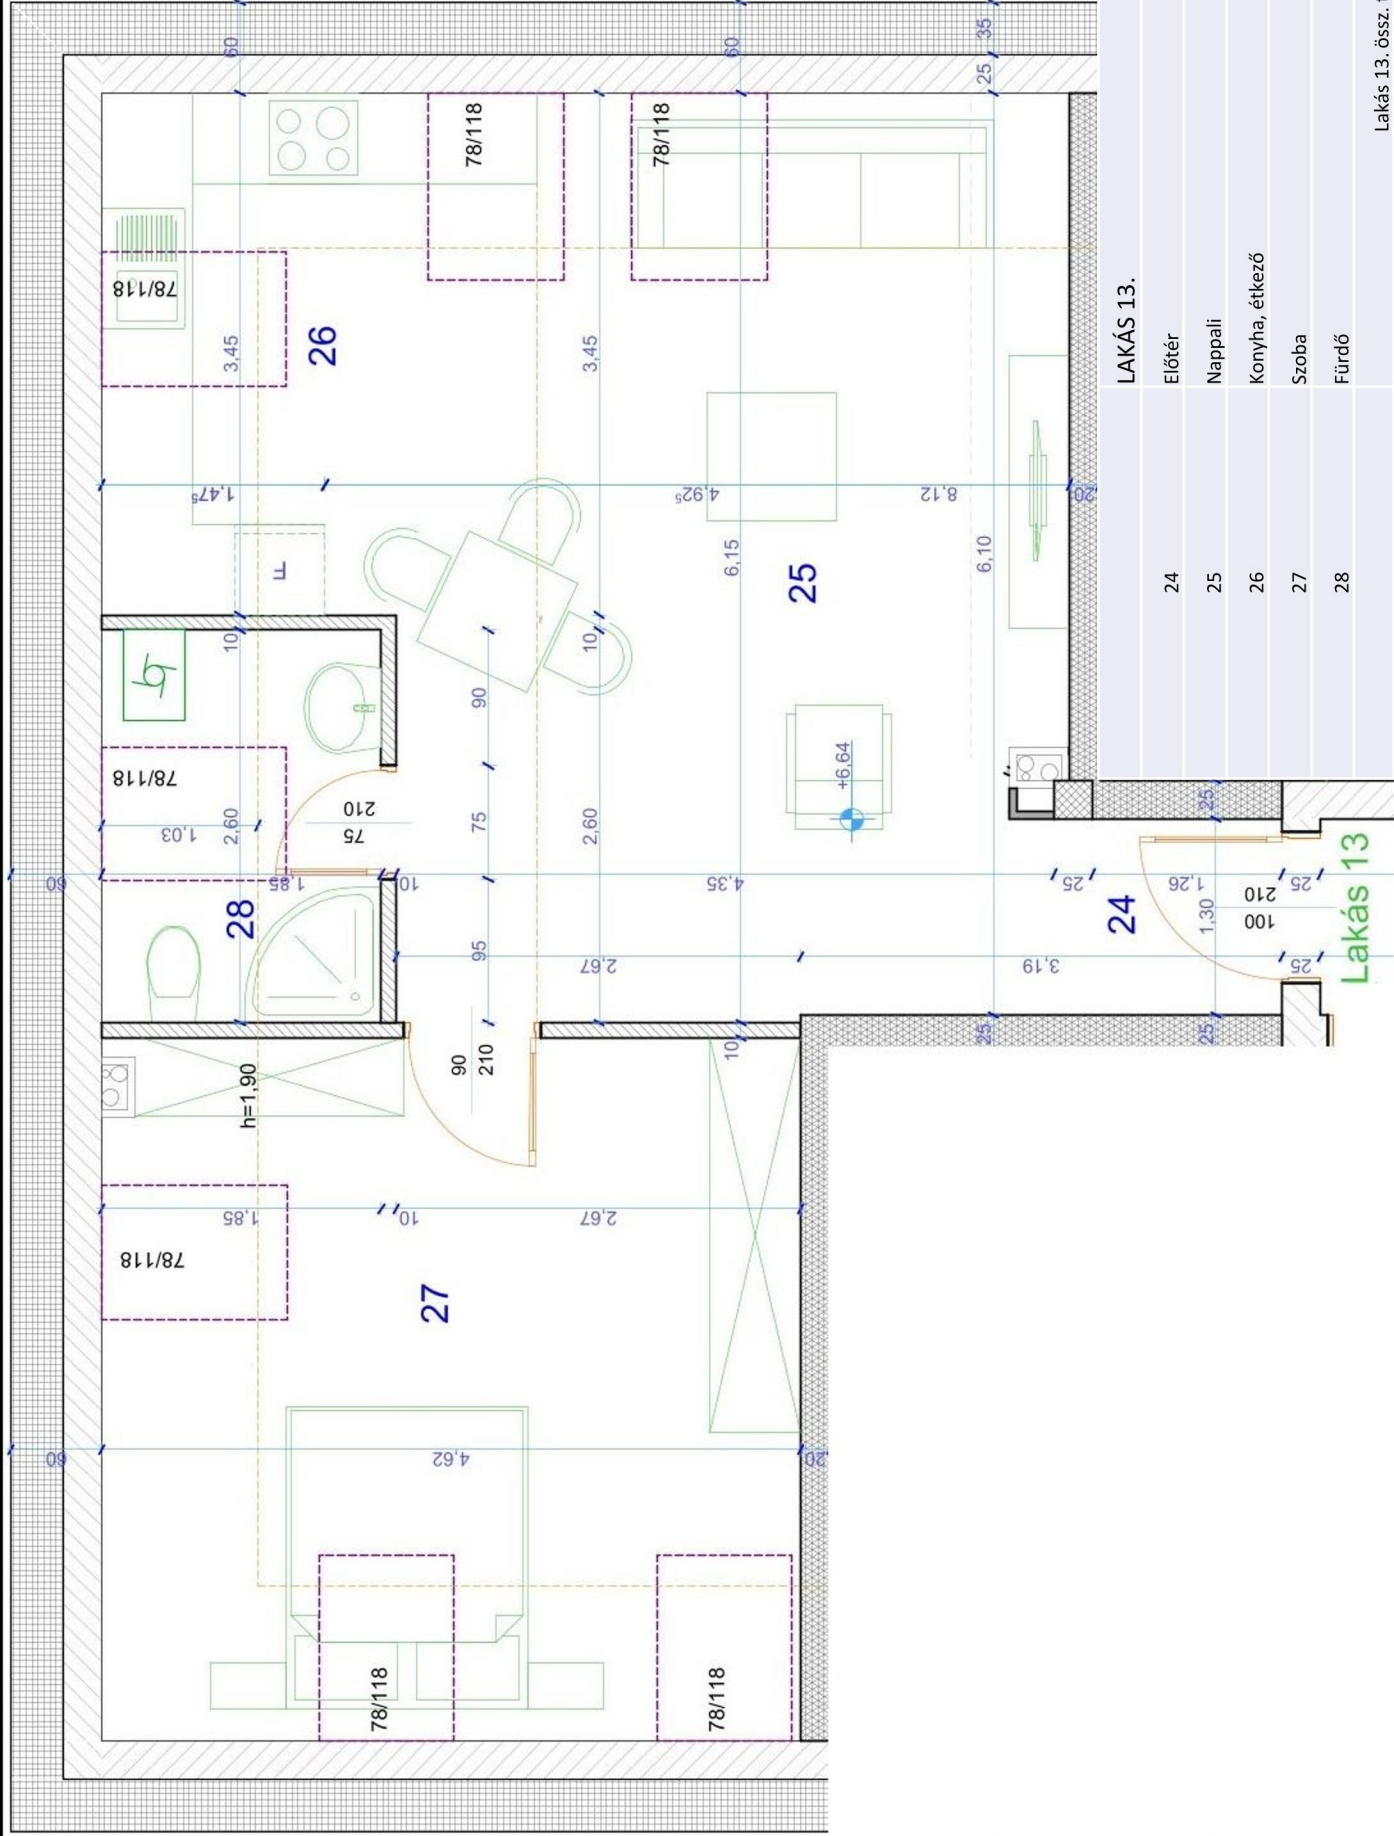

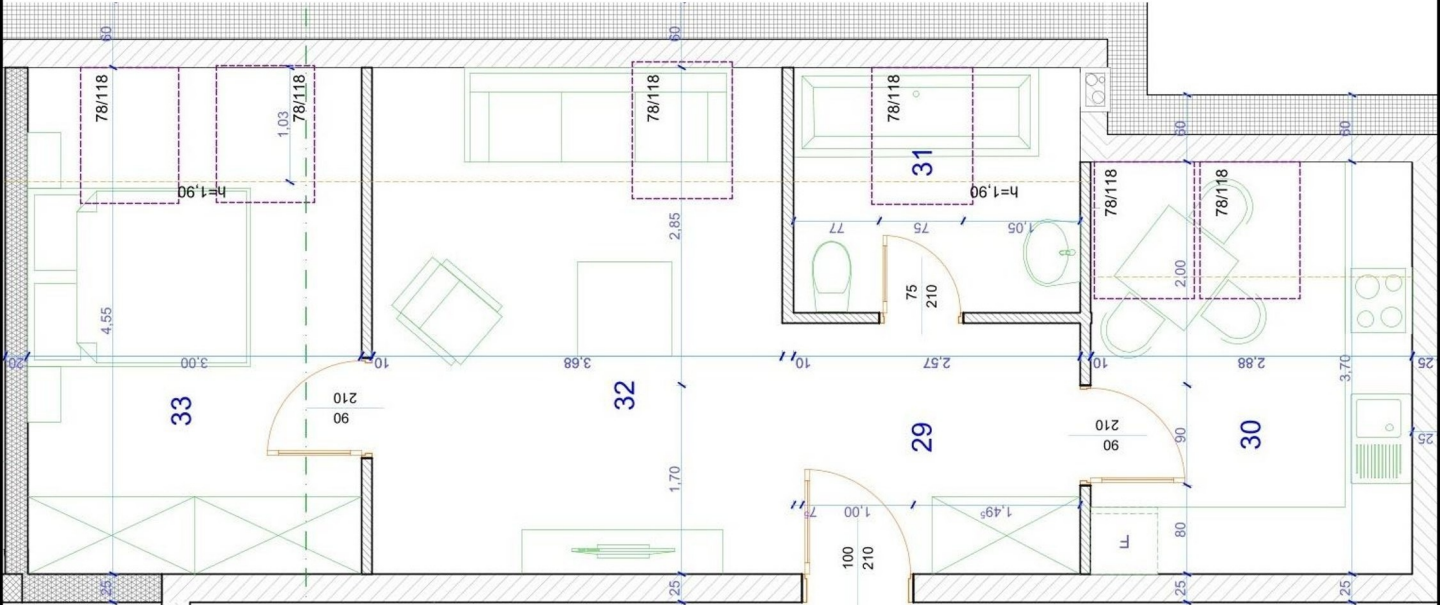

LAKÁS 14.				
29	Előtér	Laminált	6,01 m ²	
30	Konyha, étkező	Laminált	10,66 m ² (7,69 m ²)	
31	Fürdő	Kerámia lap	5,65 m ² (3,00 m ²)	
32	Nappali	Laminált	16,75 m ²	(12,96 m ²)
33	Szoba	Laminált	13,64 m ²	(10,39 m ²)
Lakás 14. össz. területe:			52,71 m ²	(40,05 m ²)

46,384,800 Ft + 5% áfa

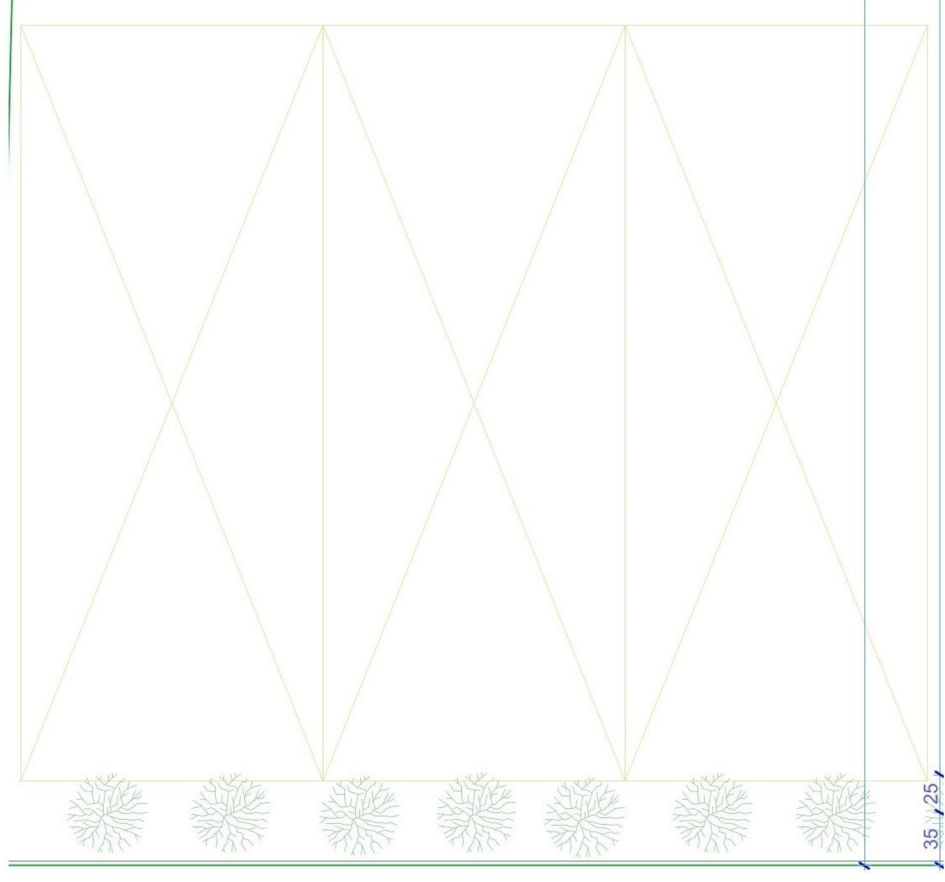

Parkolóhelyek 2.500.000 Ft + áfa